Województwo: opolskie
Powiat: nyski
Jednostka ewidencyjna: Nysa - miasto
Obręb ewidencyjny: GÓRNA WIEŚ km. 48 dz. 9/2,60

MAPA ZASADNICZA

Skala 1:500

Powiatowy Ośrodek Dokumentacji Geodezyjnej i Kartograficznej w Nysie
48-300 Nysa, ul. Piastowa 4
tel. 77 408 52 00, 77 408 52 37

Identyfikator GO-III.6642.4121.2017.JG

Przekazano we wszystkich istotnych kopii z treścią materiału porównawczego zasobu geodezyjnego i kartograficznego
Organ prowadzący państwowy zasób geodezyjny i kartograficzny: STAROSTA NYSKI
Nazwa materiału zasobu: M.2454/DUC64
Identyfikator ewidencyjny materiału zasobu: PL.PZG.W.75
Data wykonania kopii: 28.04.2017
Imię, nazwisko i podpis osoby wykonującej: z up. STAROSTY mgr Jolanta [illegible] INSPEKTOR ds. Wyrobów Geodezyjnych i Kartograficznych

POWIĘKSZENIE FRAGMENTU

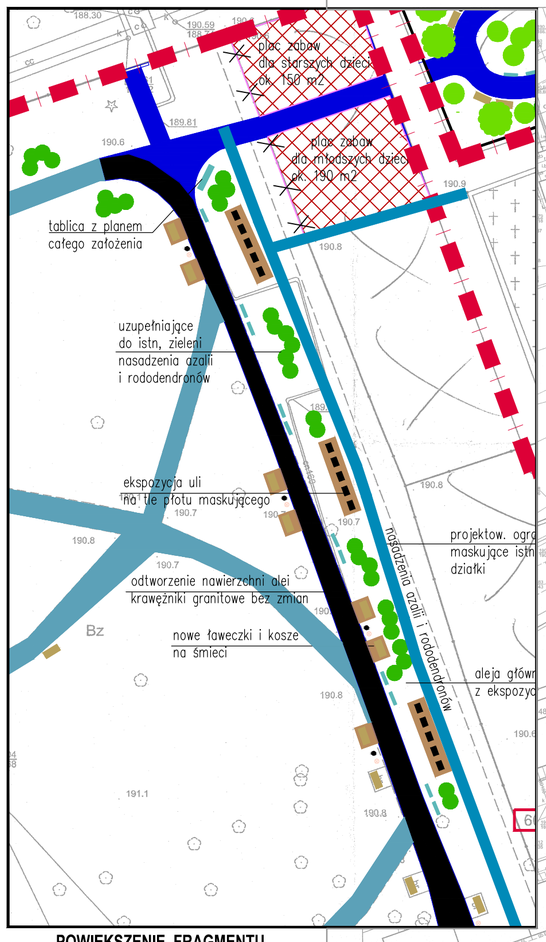

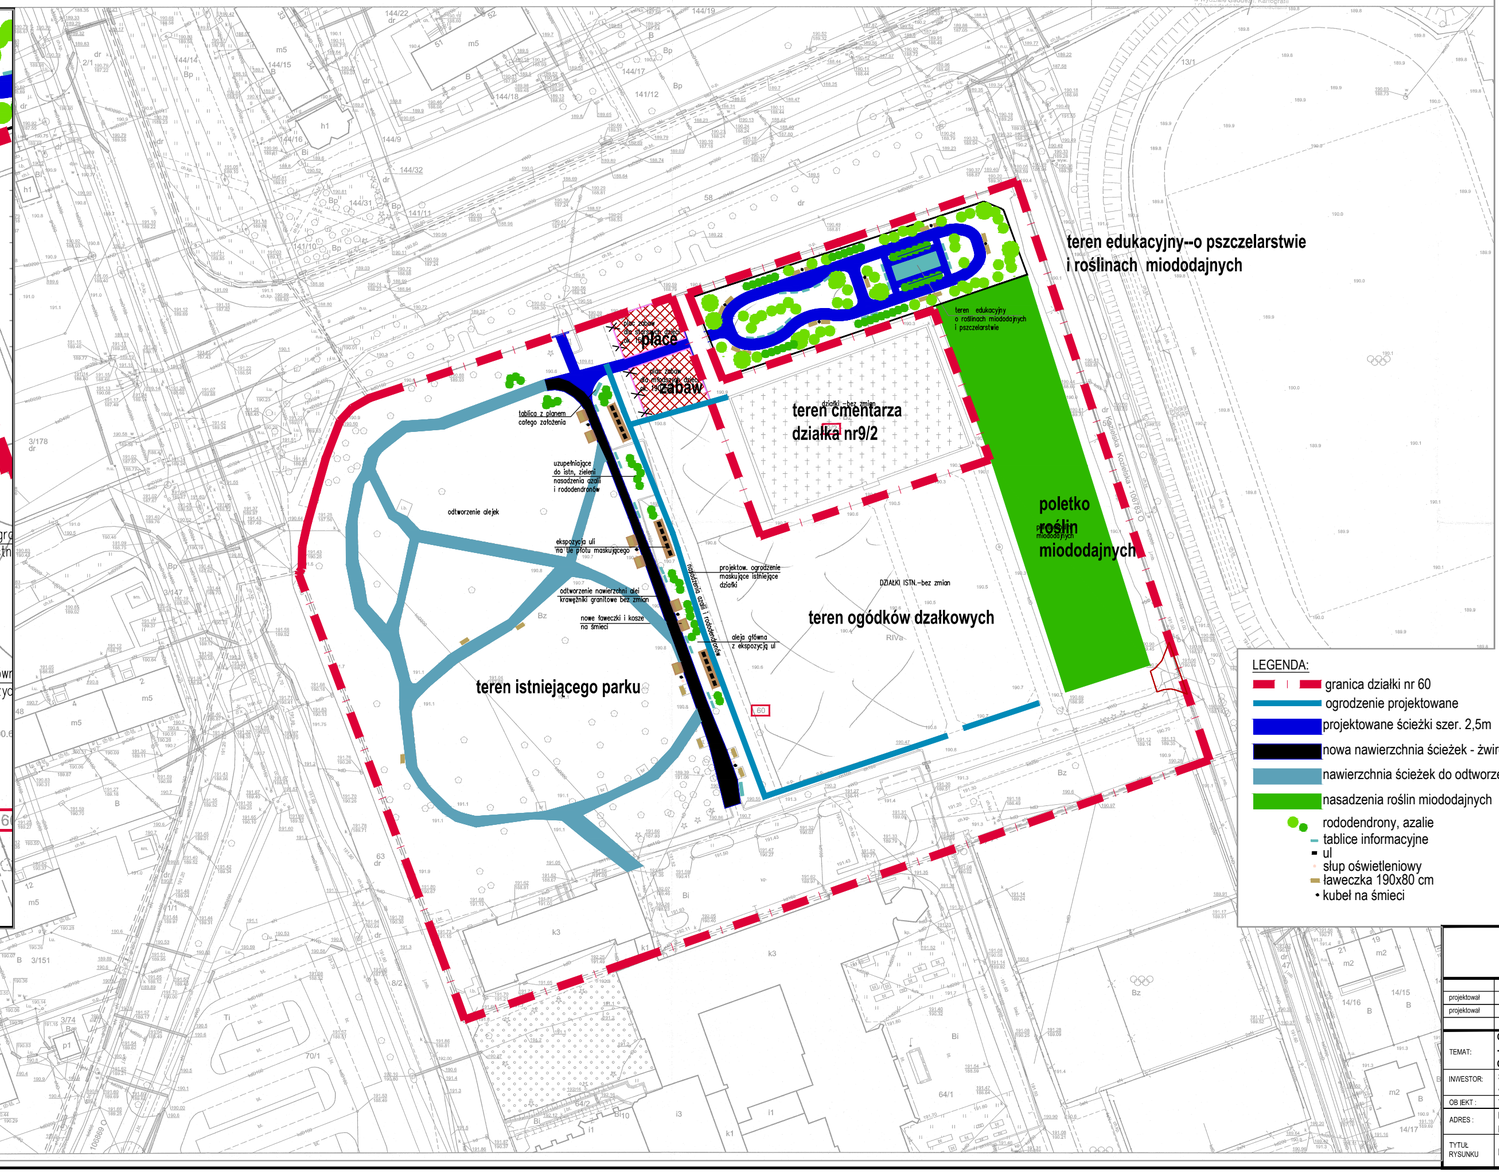

LEGENDA:

- granica działki nr 60
- ogrodzenie projektowane
- projektowane ścieżki szer. 2,5m
- nowa nawierzchnia ścieżek - żwirek
- nawierzchnia ścieżek do odtworzenia
- nasadzenia roślin miododajnych
- rododendrony, azalie
- tablice informacyjne
- ul
- słup oświetleniowy
- ławeczka 190x80 cm
- kubeł na śmieci

PROPONOWANE ROZWIĄZANIA

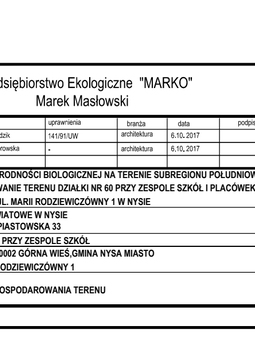

	nazwisko	uprawnienia	branża	data	podpis	skala
projektował	mgr inż. arch.Grażyna Radzik	141/91/UW	architektura	6.10. 2017		1 : 500
projektował	mgr inż. arch. Alicja Komorowska	-	architektura	6.10. 2017		

Przedsiębiorstwo Ekologiczne "MARKO"
Marek Masłowski

TEMAT:	OCHRONA RÓŻNORODNOŚCI BIOLOGICZNEJ NA TERENIE SUBREGIONU POŁUDNIOWEGO - ZAGOSPODAROWANIE TERENU DZIAŁKI NR 60 PRZY ZESPOLE SZKÓŁ I PLACÓWEK OŚWIATOWYCH UL. MARII RODZIEWICZÓWNY 1 W NYSIE
INWESTOR:	STAROSTWO POWIATOWE W NYSIE 48-300 NYSA, UL. PIASTOWSKA 33
OBIEKT :	TERENY ZIELONE PRZY ZESPOLE SZKÓŁ
ADRES :	DZ.NR 60 OBRĘB 0002 GÓRNA WIEŚ,GMINA NYSA MIASTO NYSA UL. MARII .RODZIEWICZÓWNY 1
TYTUŁ RYSUNKU	KONCEPCJA ZAGOSPODAROWANIA TERENU

stadium: PFU

nr rys. 003