


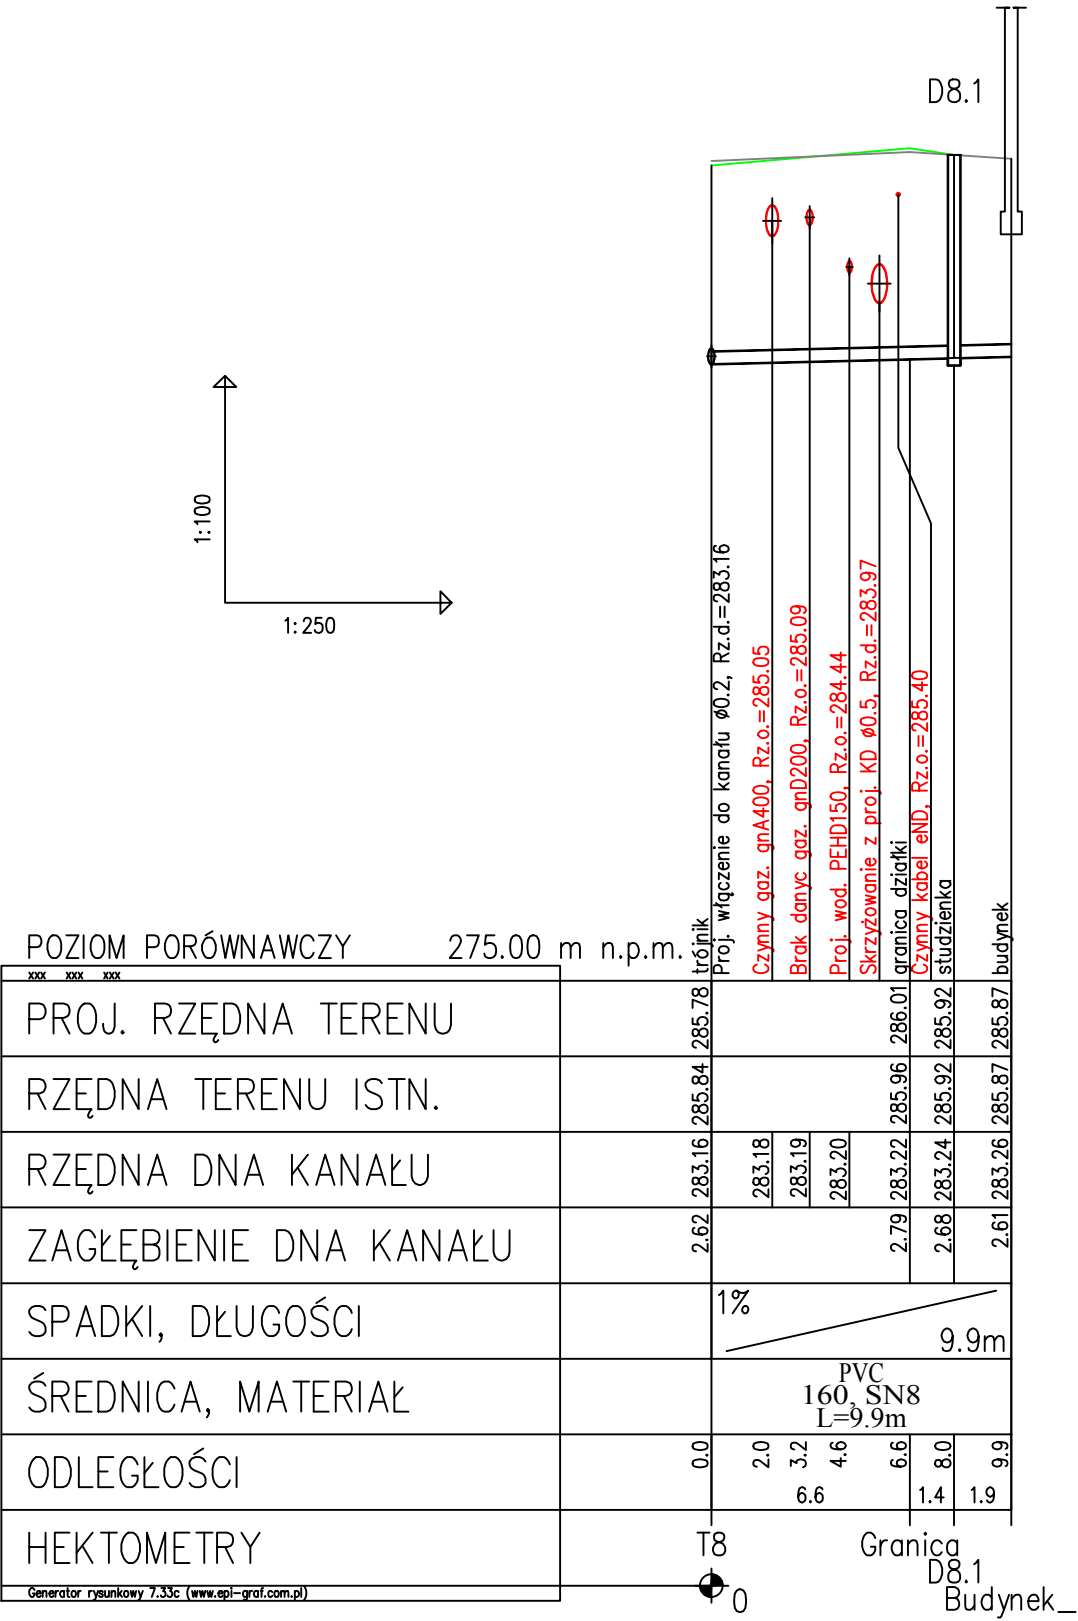

UWAGA:
Wszystkie wymiary i rzędne należy sprawdzić przed rozpoczęciem robót i w trakcie ich prowadzenia.
Przyłącza do budynków należy wykonać jedynie w granicy pasa drogowego.
WSZELKIE WĄTPLIWOŚCI NALEŻY WYJAŚNIAĆ Z INSPEKTOREM ORAZ PROJEKTANTEM

 ARTERIA S.C. INFRASTRUKTURA DROGOWA		SEBASTIAN CELARY, ZBIGNIEW REGUŁA Piłsudskiego 40/406 48-303 Nysa 601 505 234 604 939 665 arterianysa@gmail.com NIP: 753 243 93 61 REGON: 363440054		
Usługi projektowe i wykonawcze w zakresie inżynierii wodnej i lądowej.				
Inwestor:		Starostwo Powiatowe w Nysie ul. Piastowska 33 48-300 Nysa		
Nazwa i adres obiektu: PRZEBUDOWA DROGI POWIATOWEJ W ULICY KOLEJOWEJ W GŁUCHOŁAZACH				
Przedmiot rysunku:		Stadium dokumentacji:		
PROFIL PODŁUŻNY PRZYŁĄCZA KANALIZACJI SANITARNEJ		Projekt Wykonawczy		
Stanowisko:	Imię i nazwisko:	Specjalność:	Nr uprawnień:	Podpis:
Projektant	mgr inż. Sebastian Celary	drogowa	OPL/0809/PWOD/12	
Projektant	mgr inż. Witold Więcek	sanitarna / gazowa	OPL/0707/POOS/11	
Opracował	mgr inż. Zbigniew Reguła	drogowa	-	
Format rys:	Data:	Skala:	Nr rys:	Nr ark:
420x297	grudzień 2016	1:250 / 1:100	6	1