


Mapa do celów projektowych
arkusz 1
skala 1 : 500

Województwo : opolskie
Powiat : nyski
Jednostka ewidencyjna : 160701_4 , Głuchołazy – miasto
Obręb ewidencyjny : 0001, Głuchołazy
Miejscowość : Głuchołazy
Ulica : Kolejowa dz. 200/1
Układ współrzędnych : 2000
Poziom odniesienia : Kronsztadt
zlec. 34/2016 Identyfikator : GG-III.6640.761.2016
Data opracowania mapy : 1-06-2016r.

imię i nazwisko geodety uprawnionego

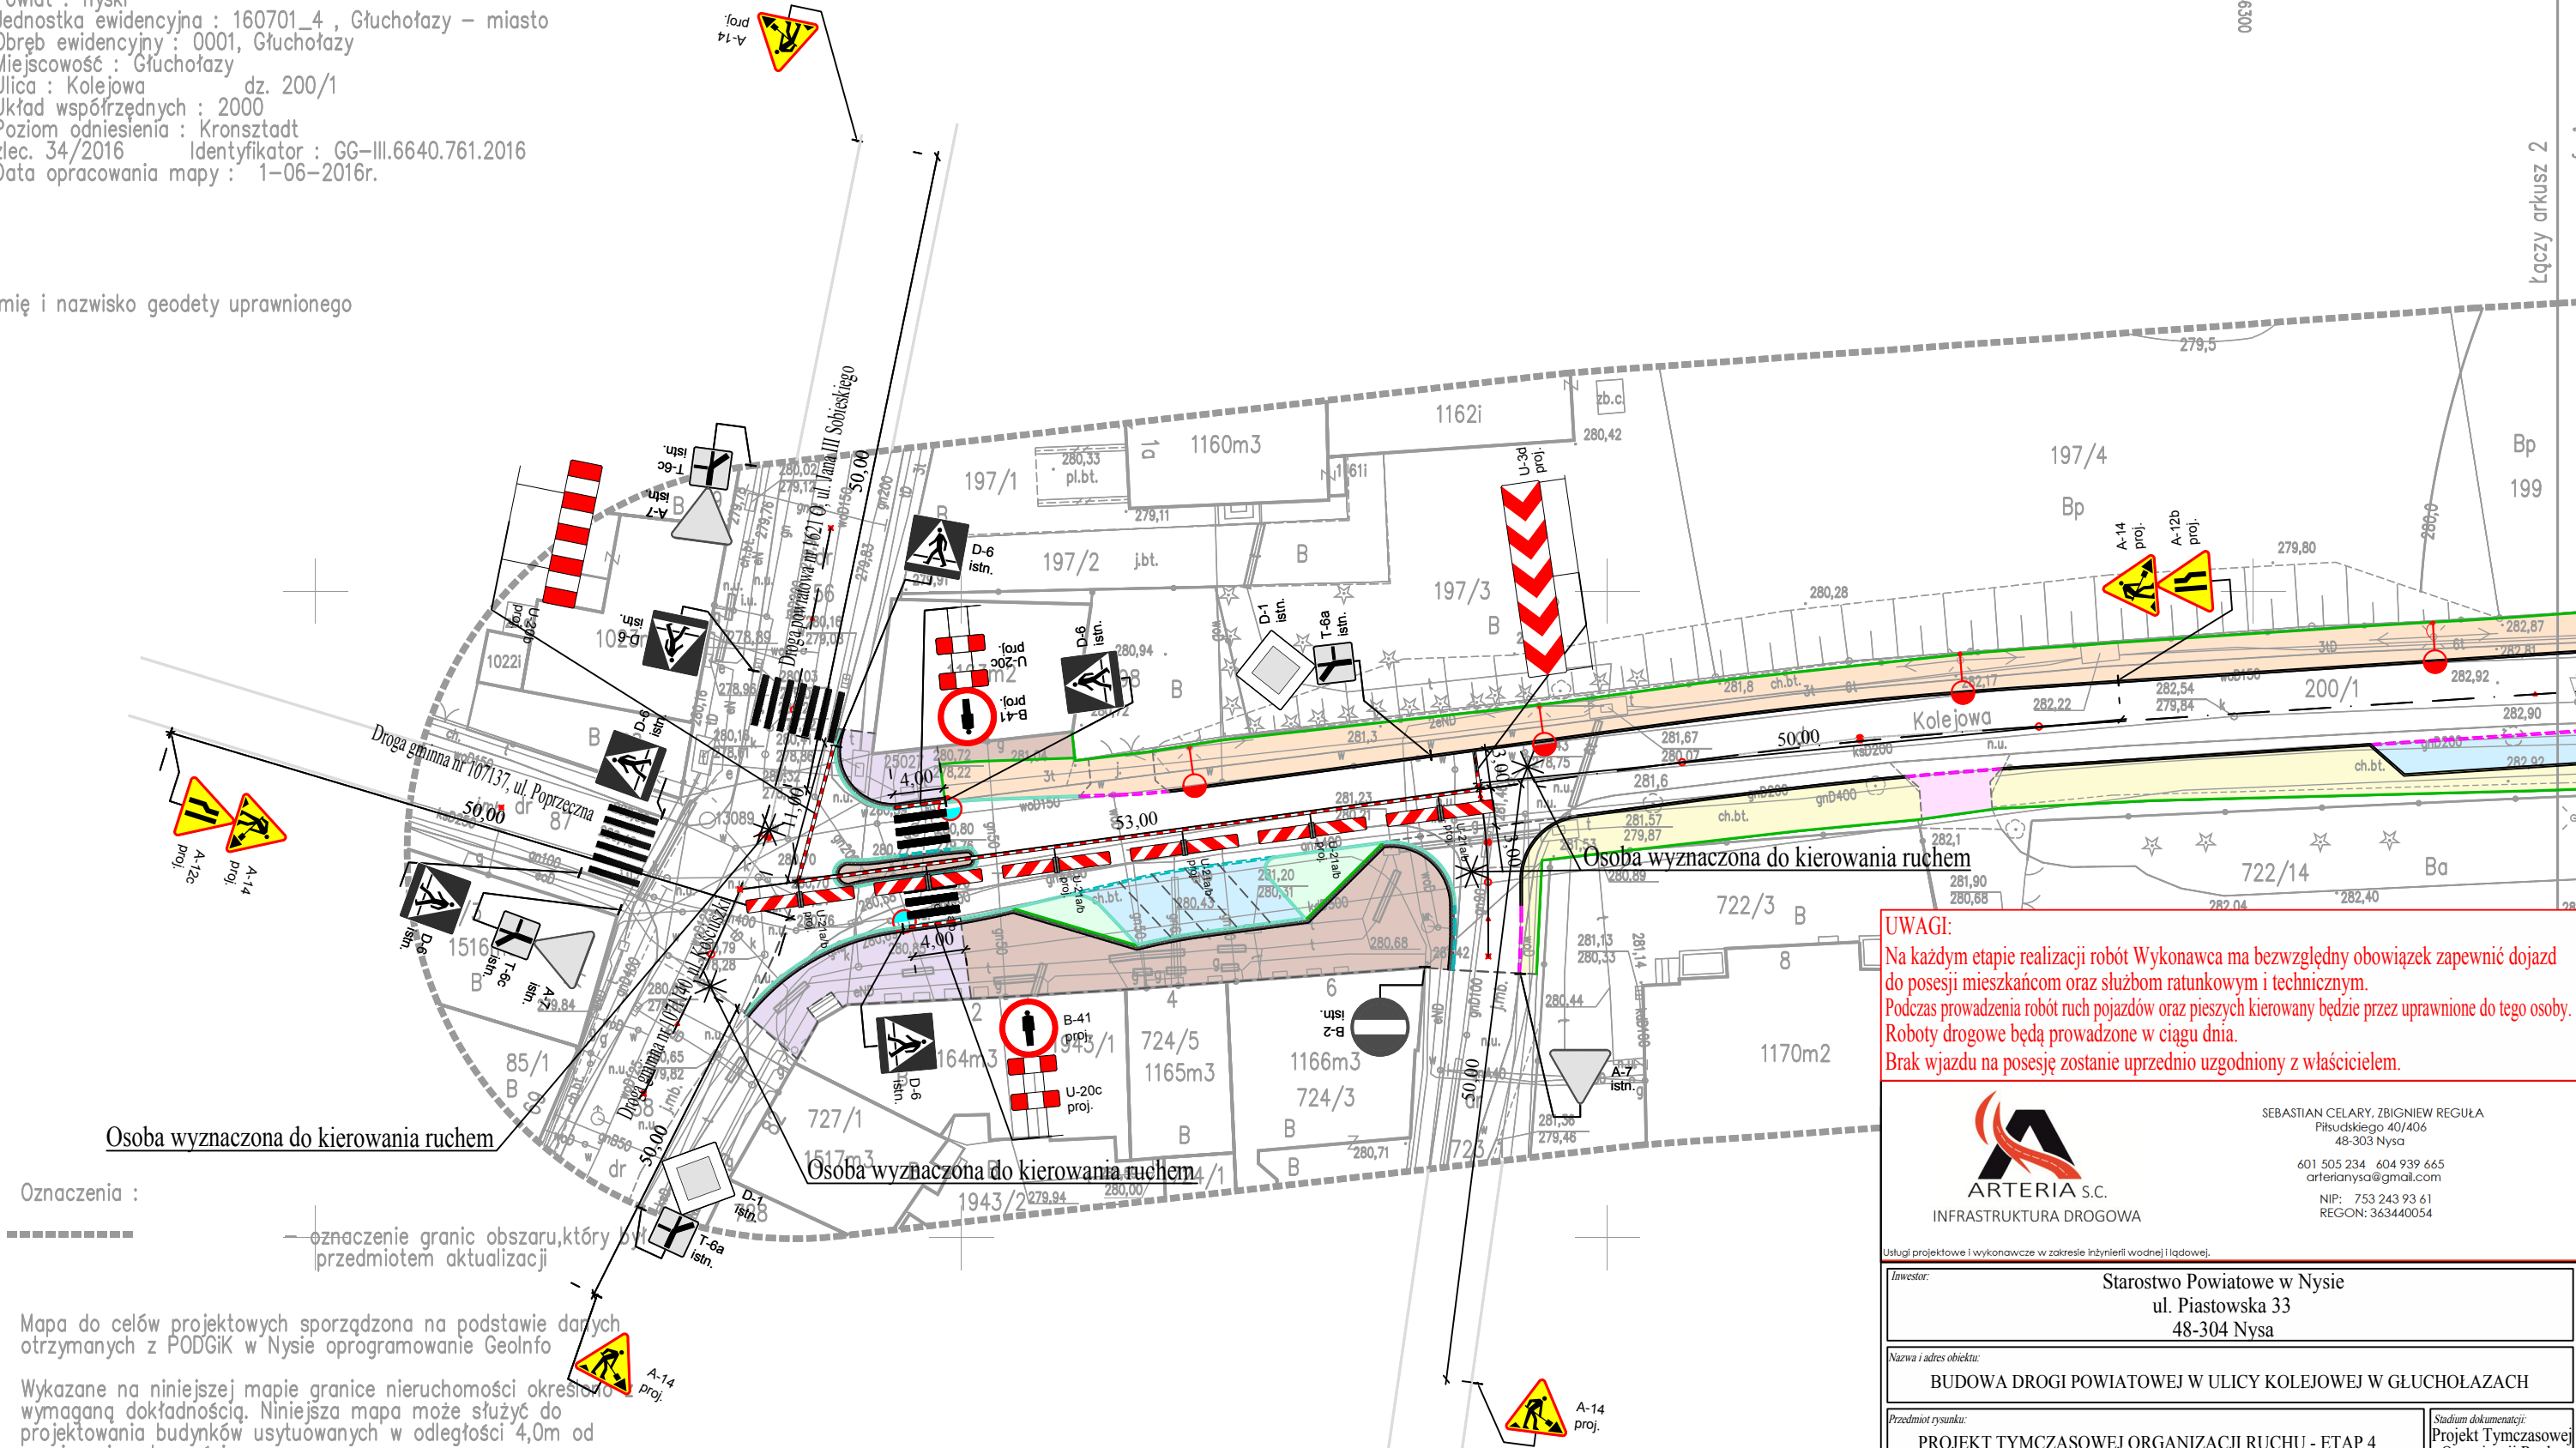

UWAGI:
Na każdym etapie realizacji robót Wykonawca ma bezwzględny obowiązek zapewnić dojazd do posesji mieszkańcom oraz służbom ratunkowym i technicznym.
Podczas prowadzenia robót ruch pojazdów oraz pieszych kierowany będzie przez uprawnione do tego osoby.
Roboty drogowe będą prowadzone w ciągu dnia.
Brak wjazdu na posesję zostanie uprzednio uzgodniony z właścicielem.

		SEBASTIAN CELARY, ZBIGNIEW REGUŁA Piłsudskiego 40/406 48-303 Nysa 601 505 234 604 939 665 arterianysa@gmail.com NIP: 753 243 93 61 REGON: 363440054		
Usługi projektowe i wykonawcze w zakresie inżynierii wodnej i lądowej.				
Inwestor:		Starostwo Powiatowe w Nysie ul. Piłsudskiego 33 48-304 Nysa		
Nazwa i adres obiektu:		BUDOWA DROGI POWIATOWEJ W ULICY KOLEJOWEJ W GŁUCHOŁAZACH		
Przedmiot rysunku:		PROJEKT TYMCZASOWEJ ORGANIZACJI RUCHU - ETAP 4		
Stadium dokumentacji:		Projekt Tymczasowej Organizacji Ruchu		
Stanowisko:	Imię i nazwisko:	Specjalność:	Nr uprawnień:	Podpis:
Projektant	mgr inż. Sebastian Celary	drogowa	OPL/0809/PWOD/12	
Opracował	mgr inż. Zbigniew Reguła	drogowa	-	
Format rys:	Data:	Skala:	Nr rys:	Nr ark:
420x297	grudzień 2016	1:500	2	1