


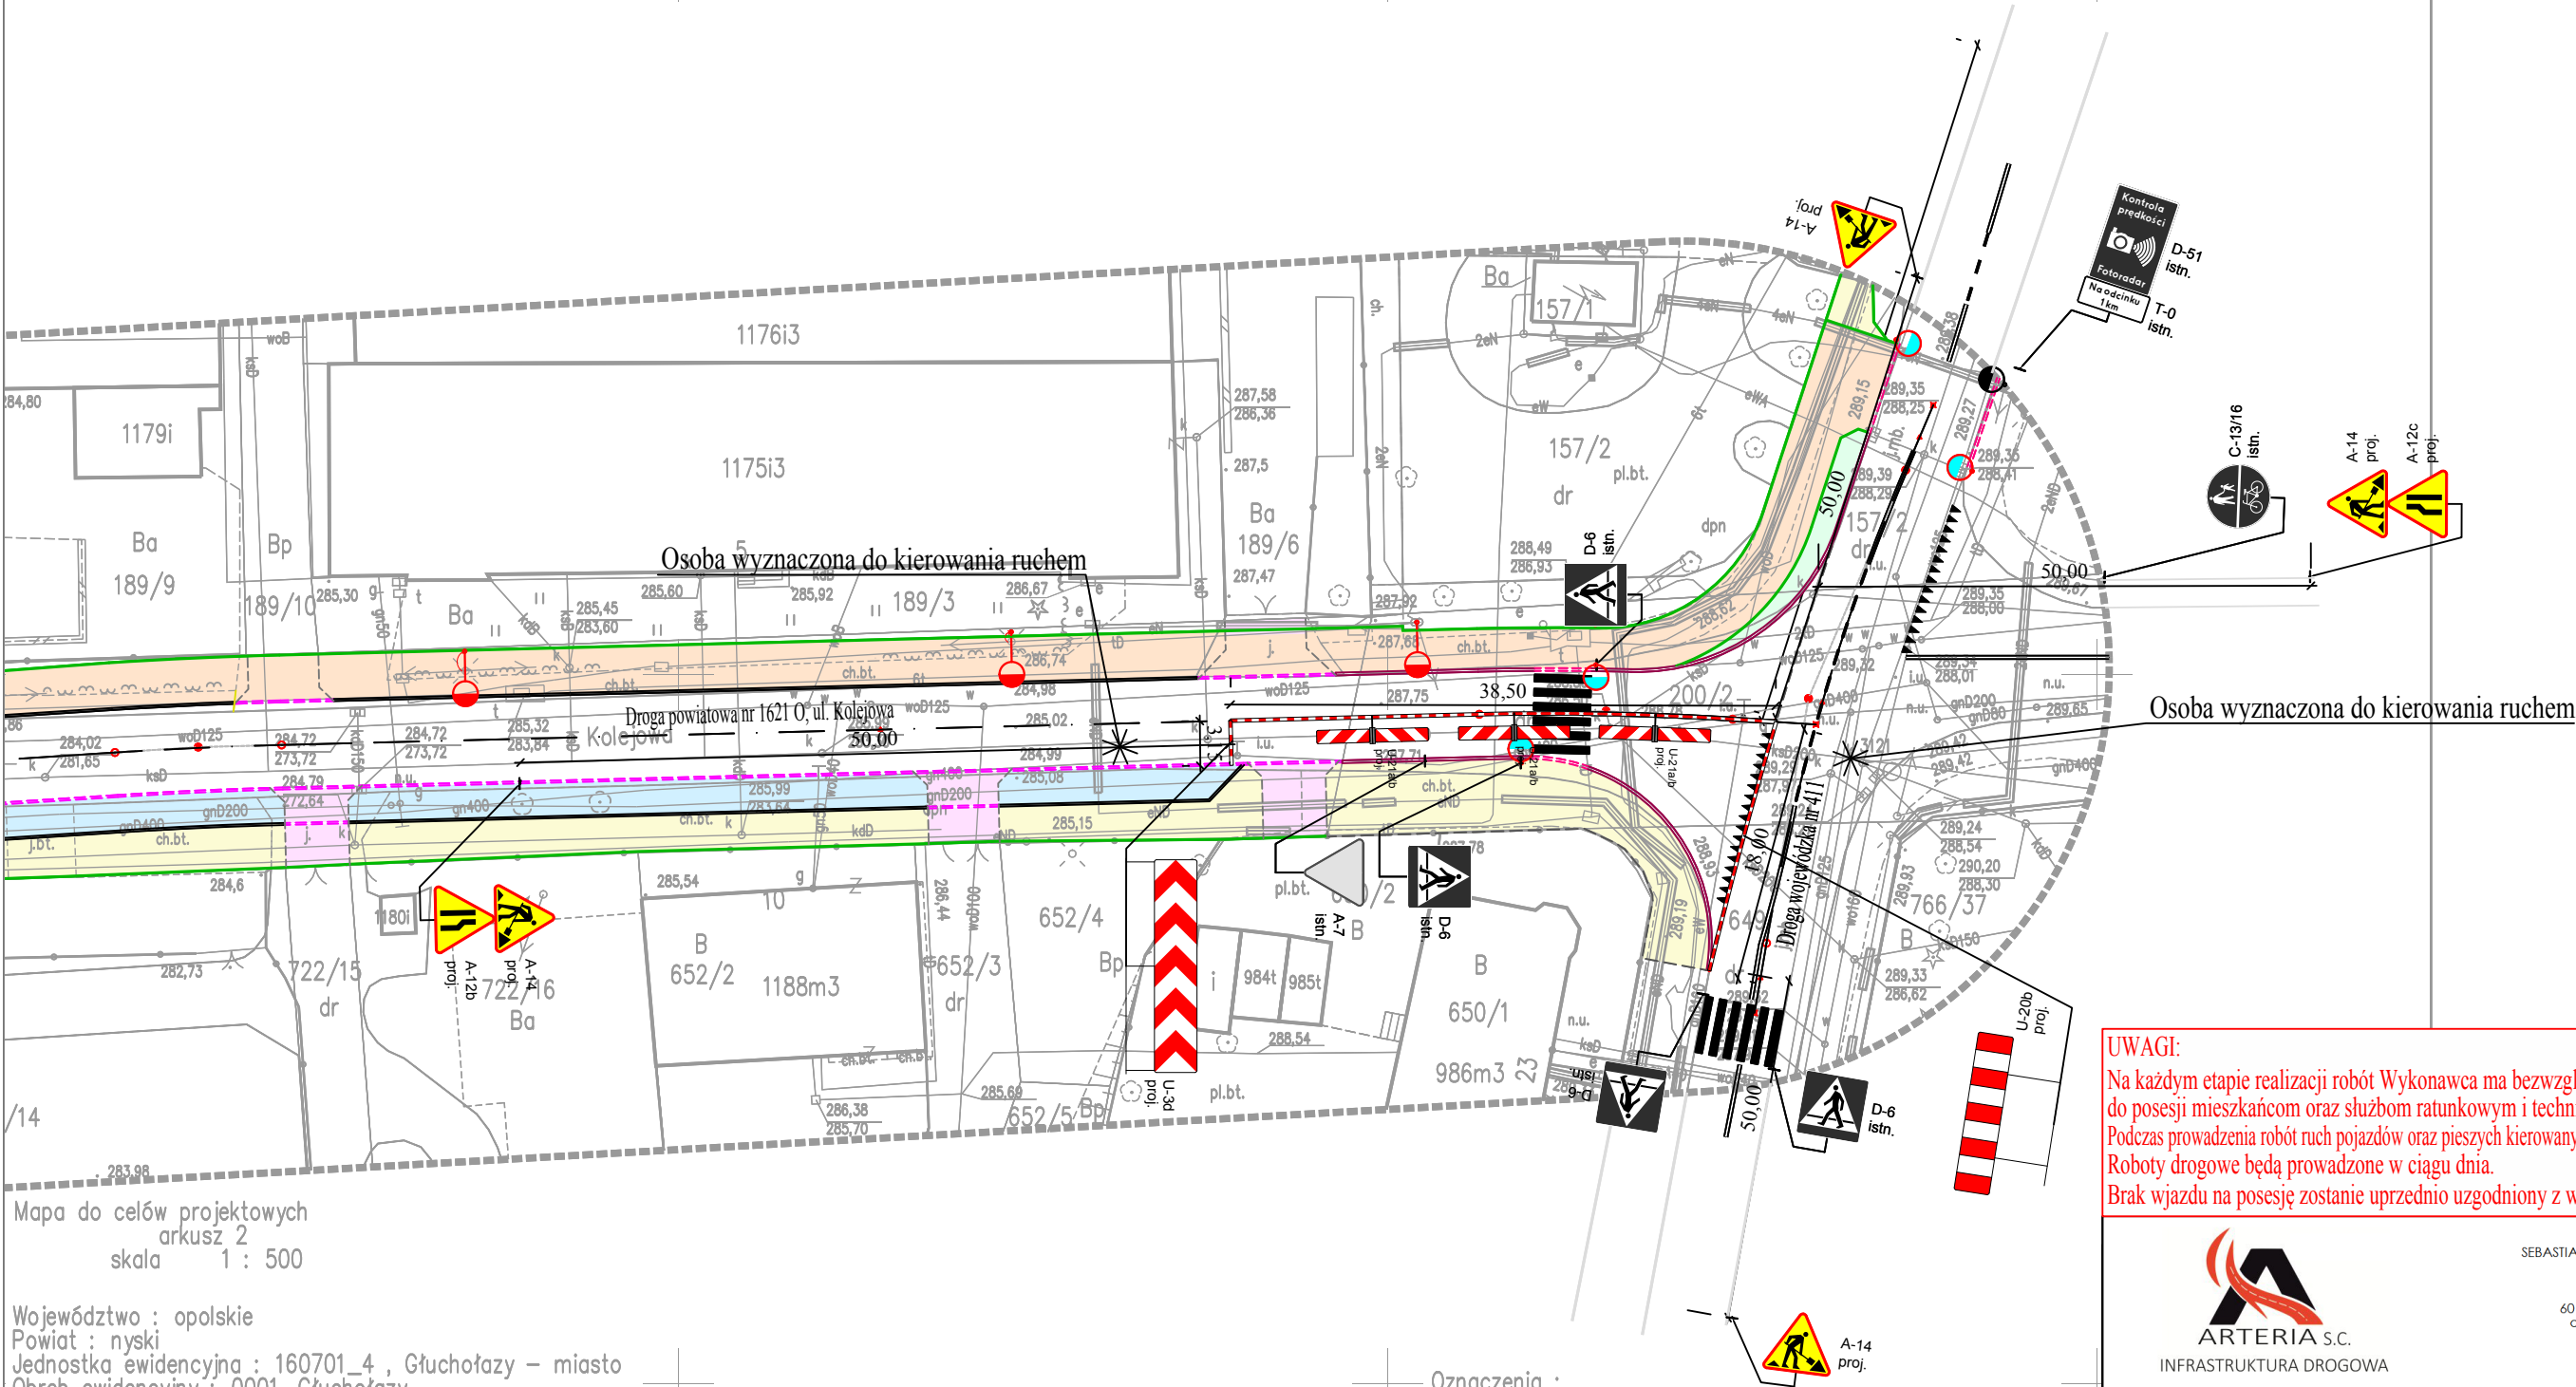

Mapa do celów projektowych
arkusz 2
skala 1 : 500

Województwo : opolskie
Powiat : nyski
Jednostka ewidencyjna : 160701_4 , Głucholazy – miasto
Obręb ewidencyjny : 0001, Głucholazy
Miejscowość : Głucholazy
Ulica : Kolejowa dz. 200/1
Układ współrzędnych : 2000
Poziom odniesienia : Kronsztadt
zlec. 34/2016 Identyfikator : GG-III.6640.761.2016
Data opracowania mapy : 1-06-2016r.

imię i nazwisko geodety uprawnionego

Oznaczenia :

- oznaczenie granic obszaru, który b
przedmiotem aktualizacji

Mapa do celów projektowych sporządzona na podstawie danych
otrzymanych z PODGIK w Nysie oprogramowanie Geolnfo

Wykazane na niniejszej mapie granice nieruchomości określono z
wymaganą dokładnością. Niniejsza mapa może służyć do
projektowania budynków usytuowanych w odległości 4,0m od
granicy nieruchomości.

Obciążen służebnościami gruntowymi nie ustalono, gdyż
nie ma to znaczenia dla inwestycji.

UWAGI:
Na każdym etapie realizacji robót Wykonawca ma bezwzględny obowiązek zapewnić dojazd
do posesji mieszkańcom oraz służbom ratunkowym i technicznym.
Podczas prowadzenia robót ruch pojazdów oraz pieszych kierowany będzie przez uprawnione do tego osoby.
Roboty drogowe będą prowadzone w ciągu dnia.
Brak wjazdu na posesję zostanie uprzednio uzgodniony z właścicielem.

		SEBASTIAN CELARY, ZBIGNIEW REGUŁA Piłsudskiego 40/406 48-303 Nysa 601 505 234 604 939 665 arterianysa@gmail.com NIP: 753 243 93 61 REGON: 363440054			
Usługi projektowe i wykonawcze w zakresie inżynierii wodnej i lądowej.					
Inwestor:		Starostwo Powiatowe w Nysie ul. Piastowska 33 48-304 Nysa			
Nazwa i adres obiektu:		BUDOWA DROGI POWIATOWEJ W ULICY KOLEJOWEJ W GŁUCHOŁAZACH			
Przedmiot rysunku:		PROJEKT TYMCZASOWEJ ORGANIZACJI RUCHU - ETAP 9			
Stadium dokumentacji:		Projekt Tymczasowej Organizacji Ruchu			
Stanowisko:	Imię i nazwisko:	Specjalność:	Nr uprawnień:	Podpis:	
Projektant	mgr inż. Sebastian Celary	drogowa	OPL/0809/PWOD/12		
Opracował	mgr inż. Zbigniew Reguła	drogowa	-		
Format rys:	Data:	Skala:	Nr rys:	Nr ark:	Nr str:
420x297	grudzień 2016	1:500	2	1	