


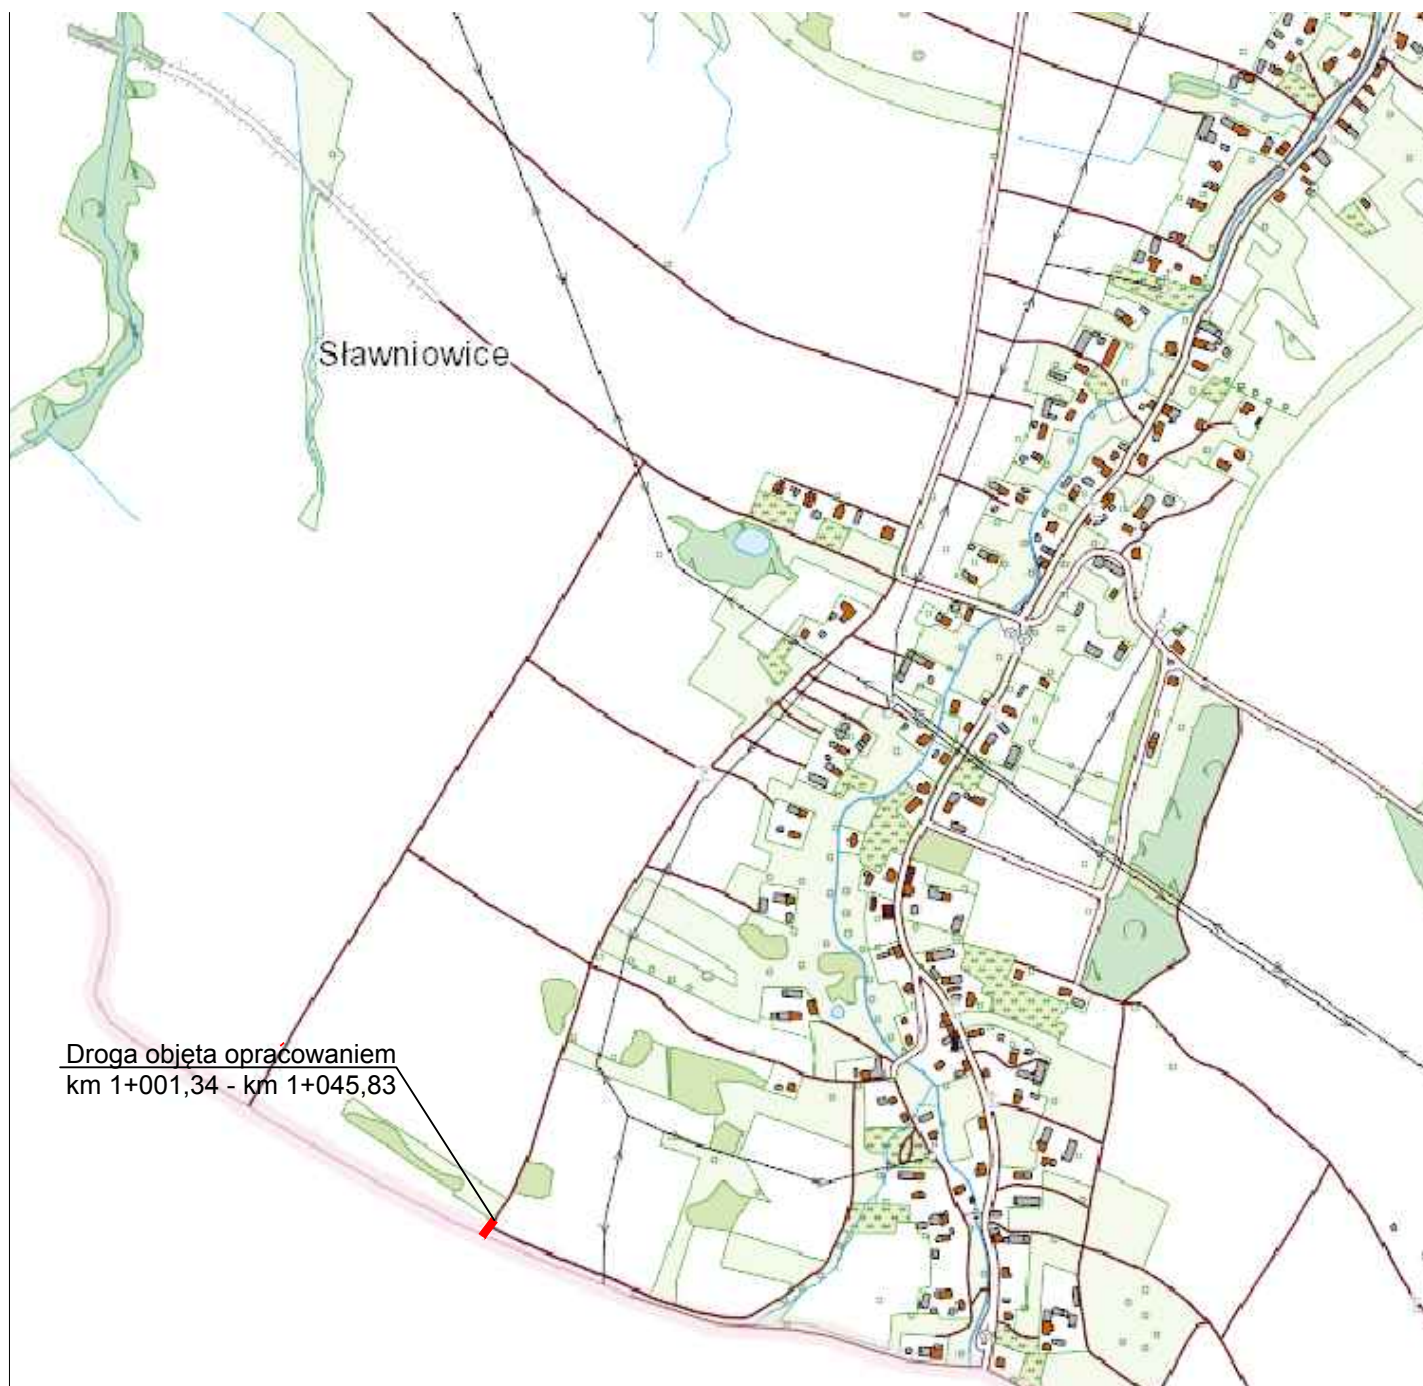

Droga objęta opracowaniem
km 1+001,34 - km 1+045,83



ARTERIA S.C.
INFRASTRUKTURA DROGOWA

SEBASTIAN CELARY, ZBIGNIEW REGUŁA
Zwirki i Wigury 1/2
48-304 Nysa

601 505 234 604 939 665
arterianysa@gmail.com

NIP: 753 243 93 61
REGON: 363440054

Usługę projektową i wykonawczą w zakresie inżynierii wodno-ściekowej.

Inwestor:		Powiat Nyski ul. Piastowska 33 48-300 Nysa	
Nazwa i adres obiektu: ROZBUDOWA DROGI POWIATOWEJ - DZIAŁKA NR 300/2 W MIEJSCOWOŚCI SŁAWNIOWICE W RAMACH ZADANIA - "ZWIĘKSZENIE TRANSGRANICZNEJ DOSTĘPNOŚCI PISECNA - NYSA - ETAP III"			
Przedmiot rysunku:		PLAN ORIENTACYJNY	Stadium dokumentacji: Projekt Budowlany

Stanowisko:	Imię i nazwisko:	Specjalność:	Nr uprawnień:	Podpis:
Projektant	mgr inż. Sebastian Celary	drogowa	OPL/0809/PWOD/12	
Opracował	mgr inż. Zbigniew Reguła	-	-	
Format rys:	Data:	Skala:	Nr rys:	Nr ark:
210x297	sierpień 2018	1:10 000	1	1