PRZEBUDOWA SIECI NETII W NYSIE

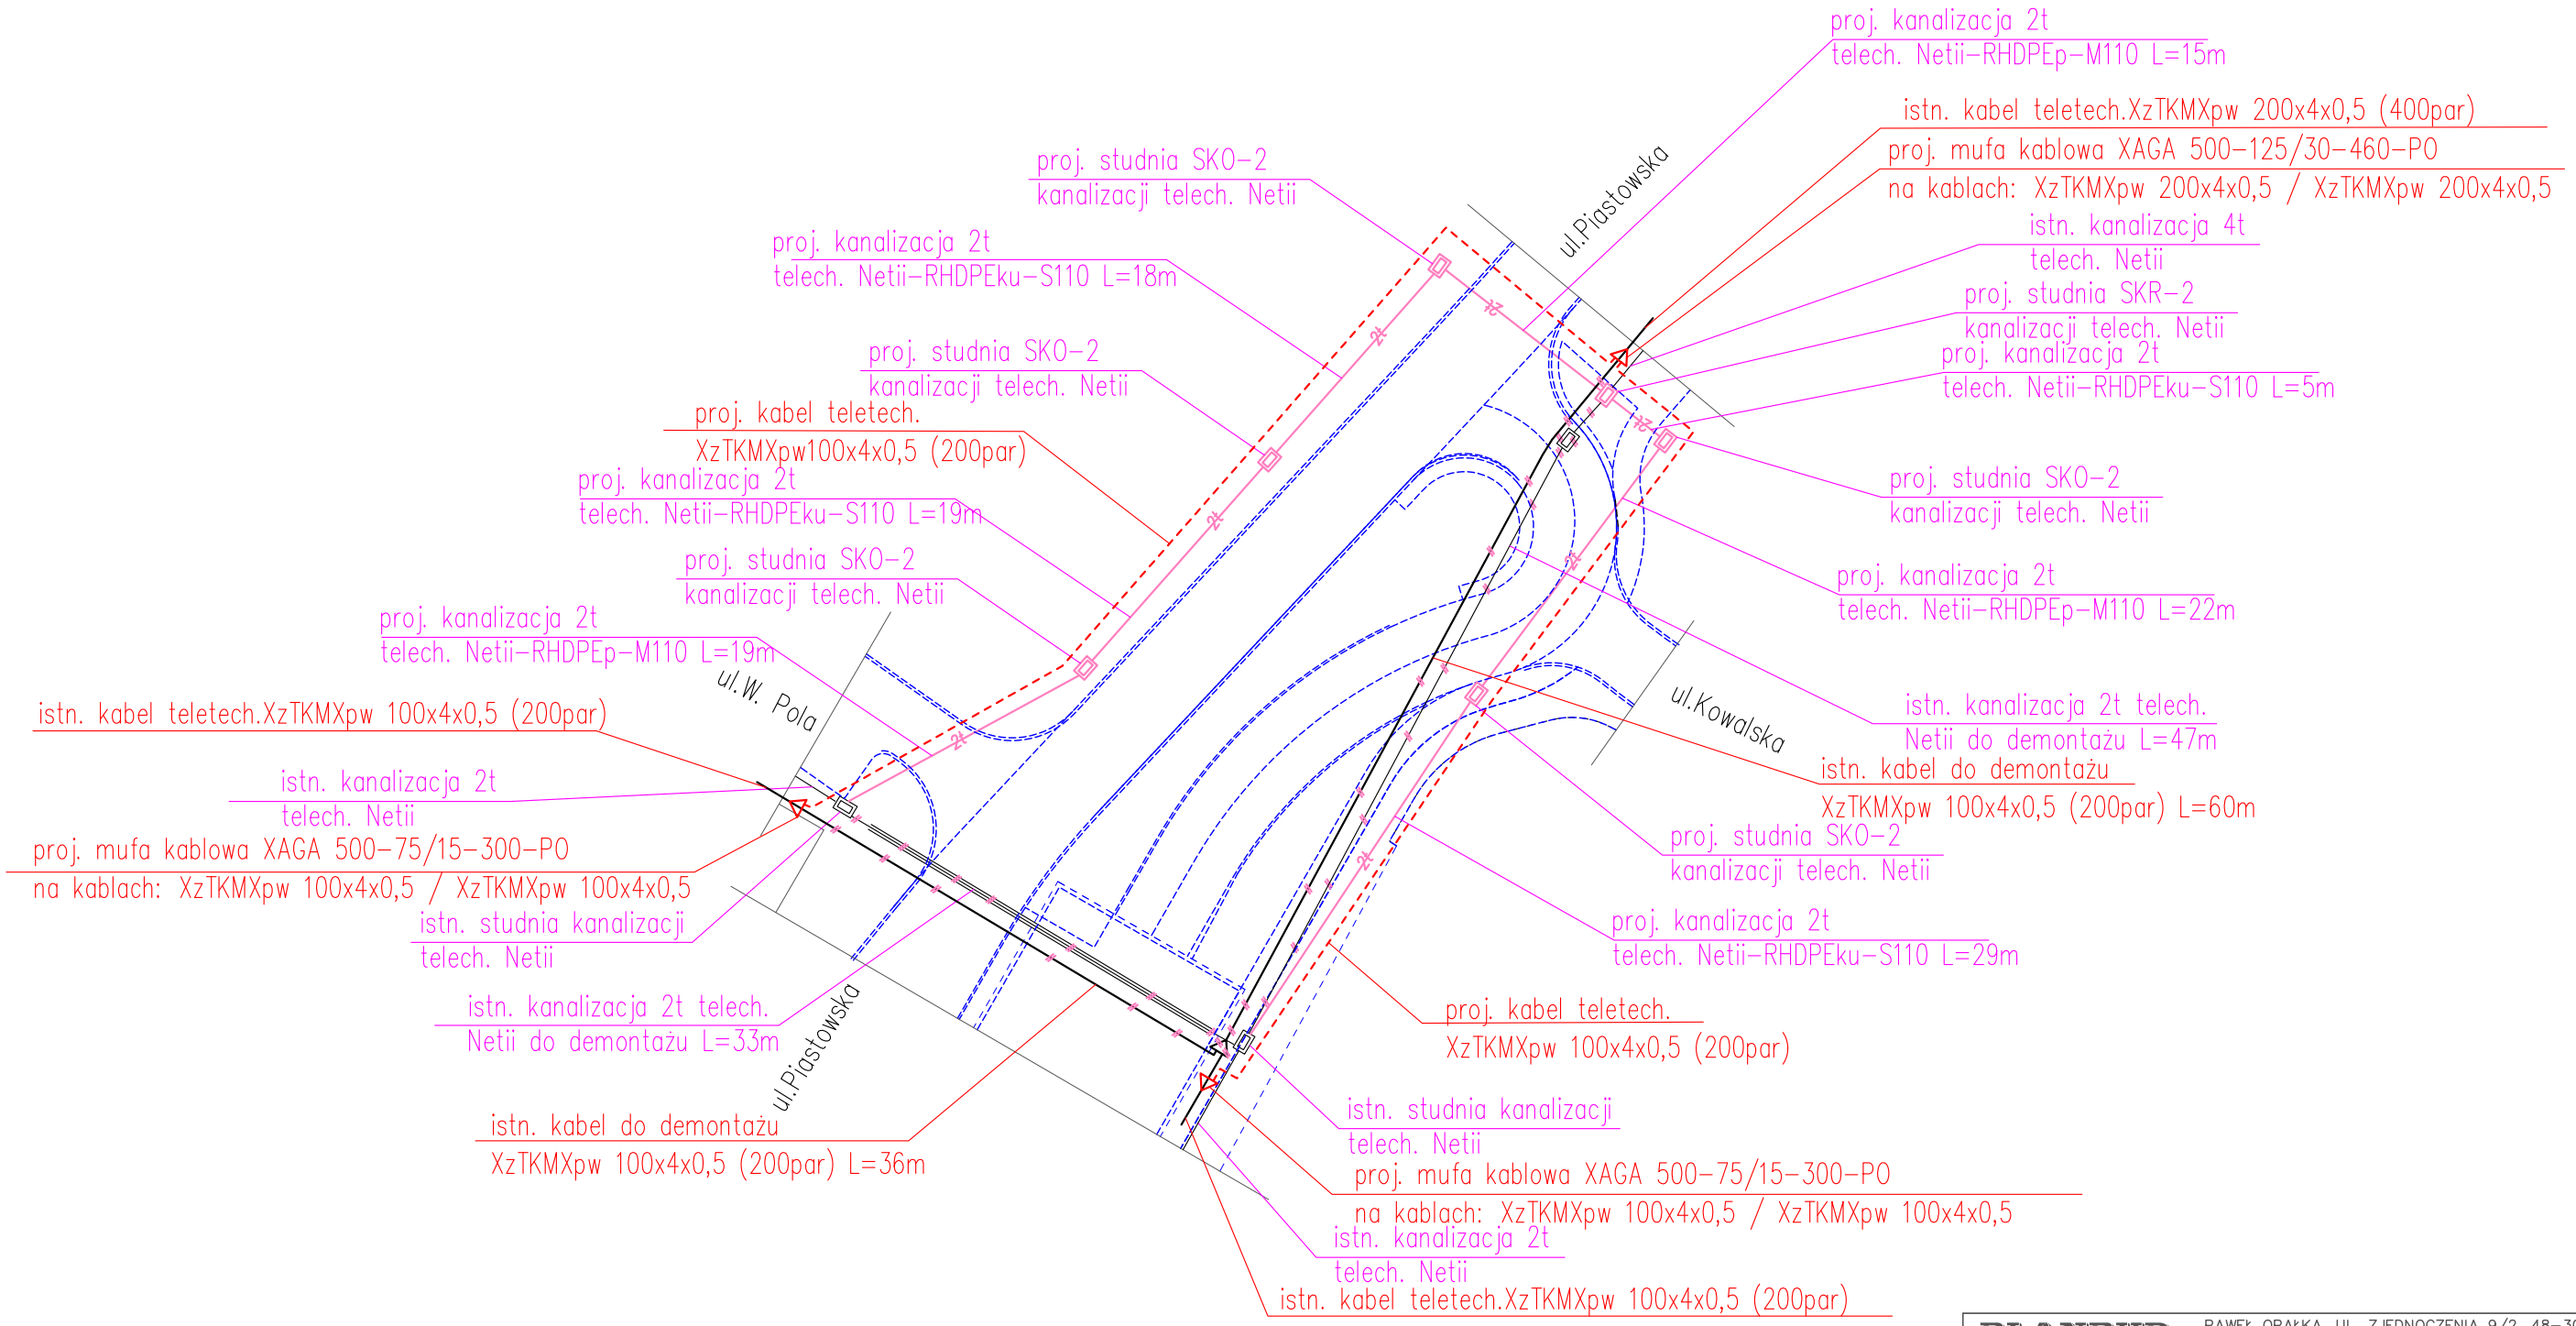

PLANBUD	PAWEŁ OPAŁKA, UL. ZJEDNOCZENIA 9/2, 48-304 NYSA TEL.: 77 44 55 174		
Nazwa obiektu	Przebudowa drogi powiatowej Nr 2177 O ul. Piastowskiej w Nysie na odcinku od ul. Chopina do skrzyżowania z ul. Bema		data grudzień 2016
Lokalizacja	obręb Śródmieście, jednostka ewidencyjna Nysa – miasto dz. nr: 1, 18 – k.m. 32; dz. nr: (65/1→65/2), 58, 69, 70/5, 70/6 – k.m. 31; dz. nr: 66/1, (65/14→65/18), 75, (79→79/1), 60, 80, 90/2, 83/4, (84/1→84/1), (85/10→85/14), 56, (98/1→98/8), (86/8→86/9), 50, 54, 55, 89, (91→91/1), 92, 42, 90/3, 35, 57, 42 – k.m. 15.		branża: teletechniczn
Inwestor	Starostwo Powiatowe w Nysie ul. Piastowska 33, 48-300 Nysa		skala –
Przedmiot rysunku	Przebudowa sieci Netii	Nr rys.	T-3.2
Branża	Zespół projektowy	Pieczątka i podpis	
Teletechniczna Projektant	mgr inż. Mariusz Harasiuk upr. nr OPL/1182/PWBT/15		