


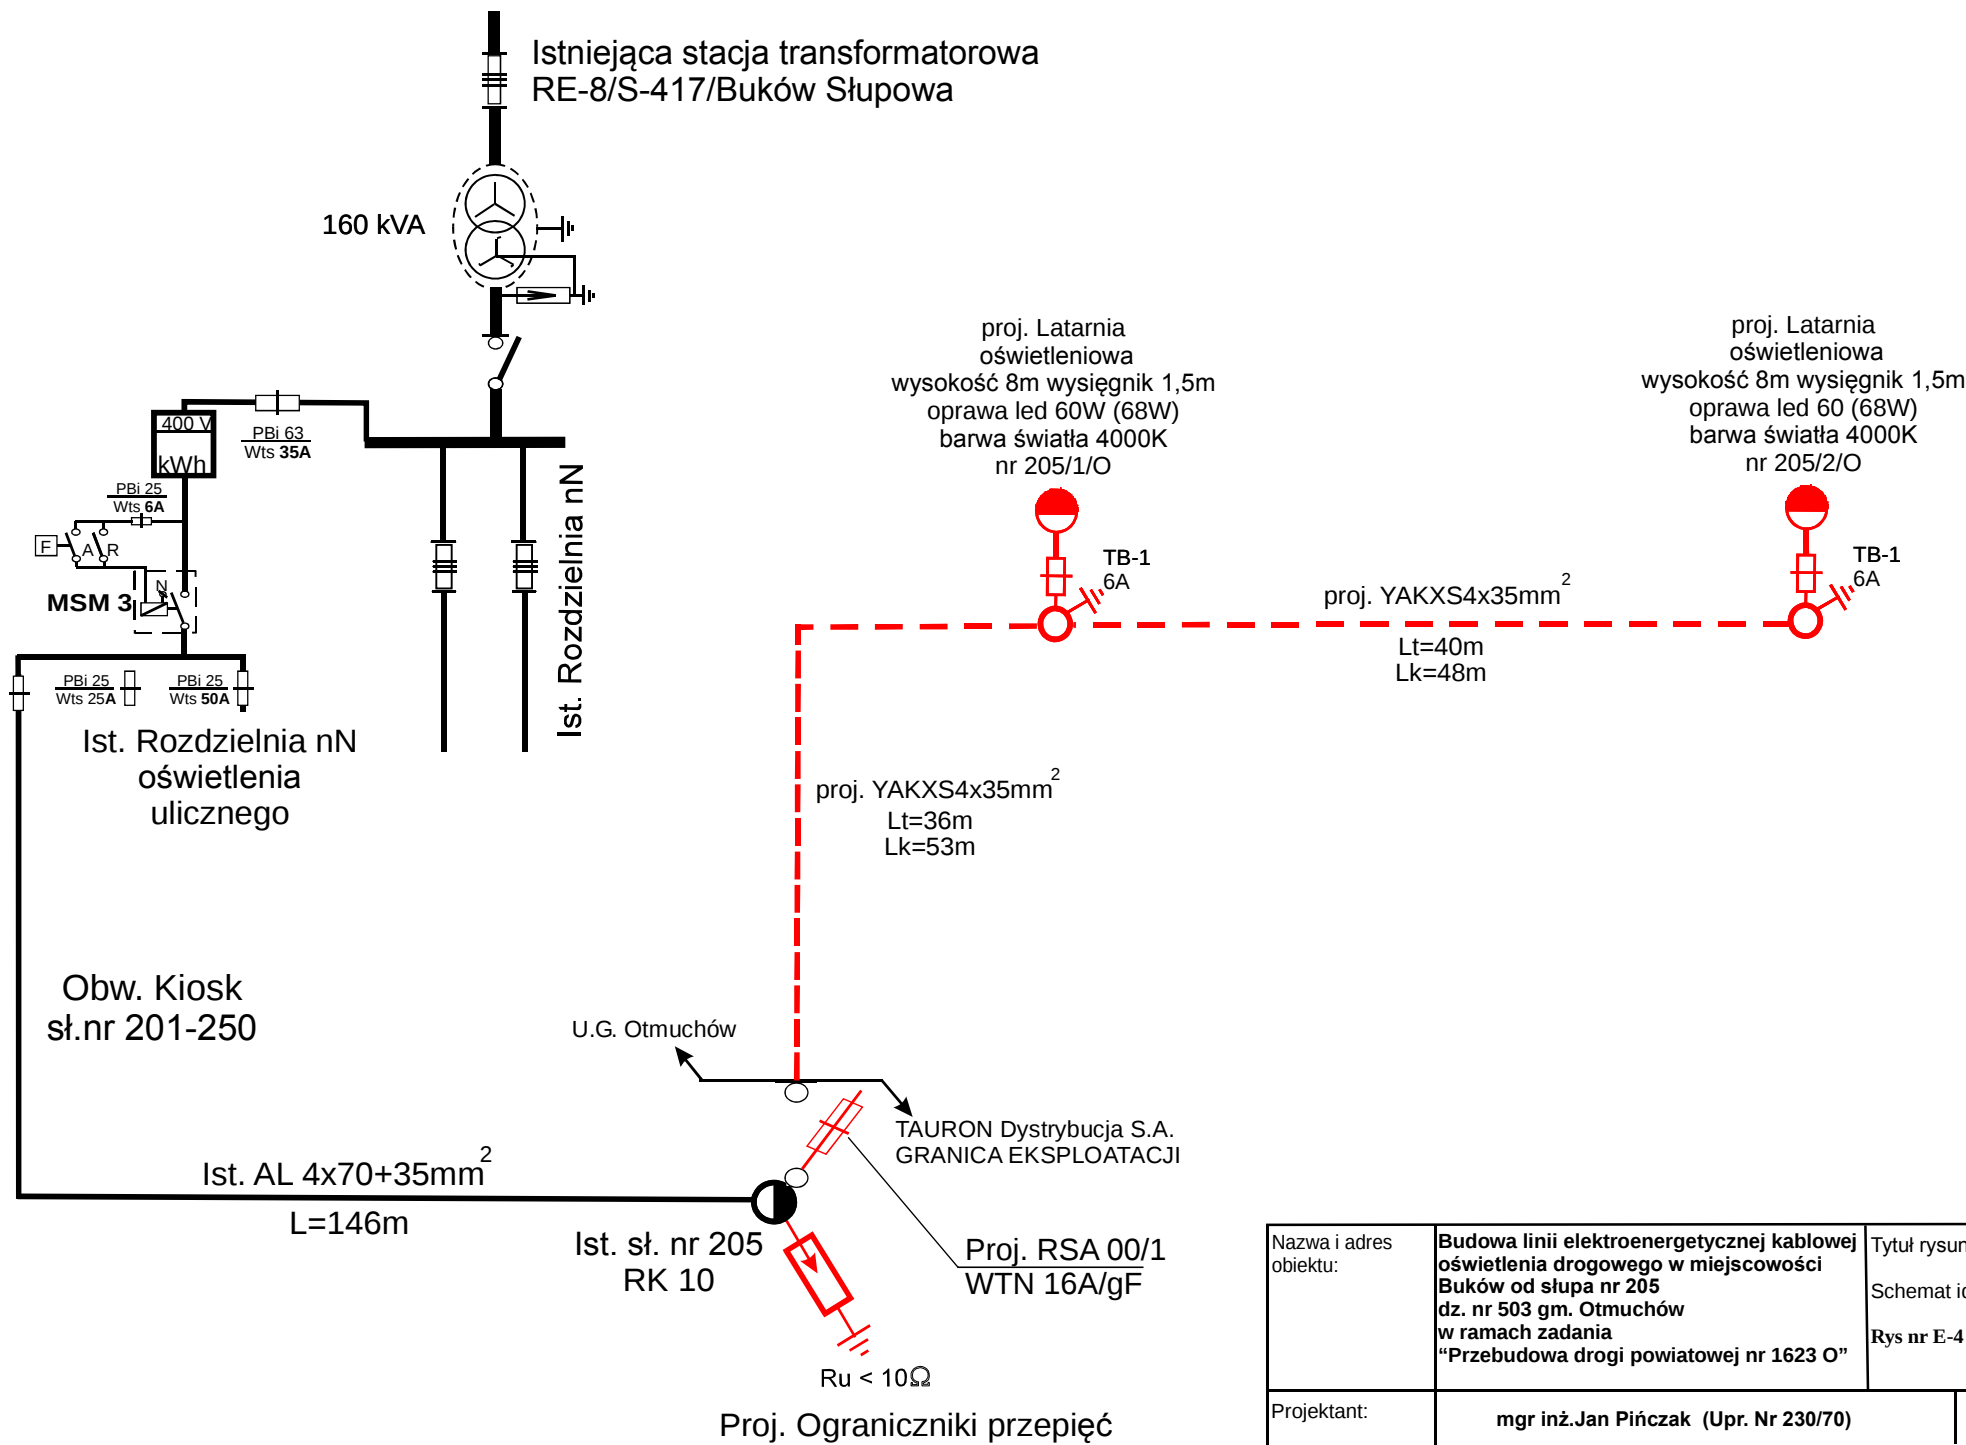

Nazwa i adres obiektu:	Budowa linii elektroenergetycznej kablowej oświetlenia drogowego w miejscowości Buków od słupa nr 205 dz. nr 503 gm. Otmuchów w ramach zadania "Przebudowa drogi powiatowej nr 1623 O"	Tytuł rysunku: Schemat ideowy zasilania Rys nr E-4
Projektant:	mgr inż. Jan Pińczak (Upr. Nr 230/70)	