UMOCNIENIE ISTNIEJĄCEGO WYLOTU ROWU PRZYDROŻNEGO DO RZEKI WIDNA

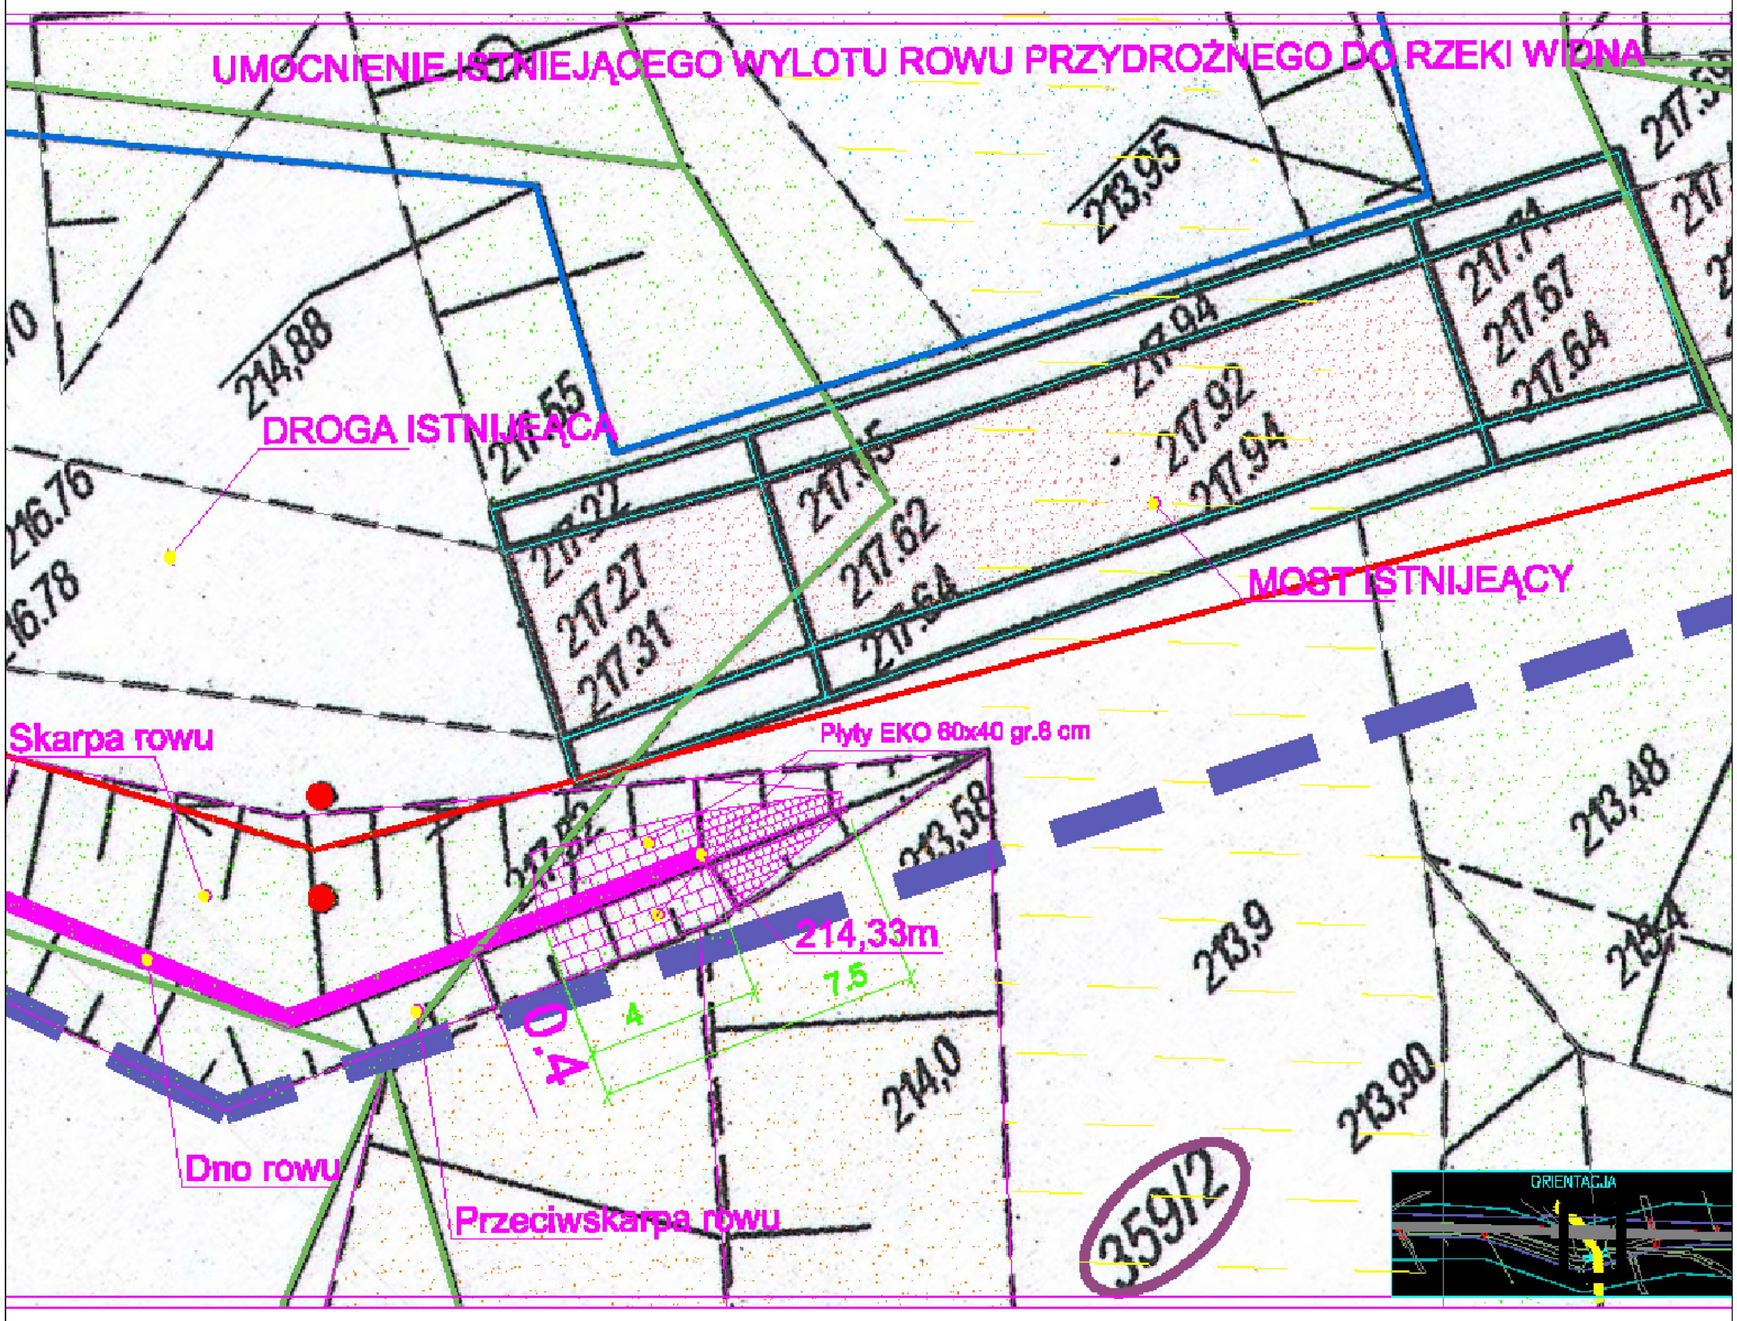

Umocnienie wylotu rowu przydrożnego do rzeki

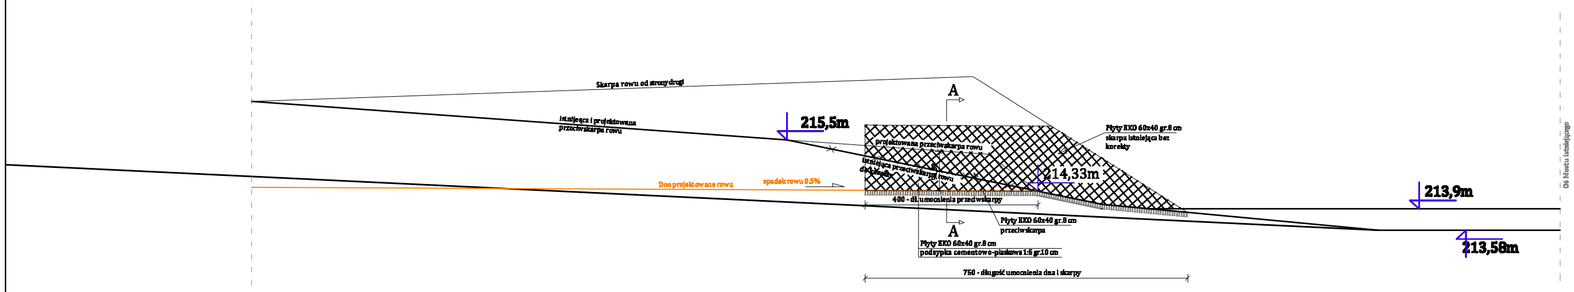

A-A

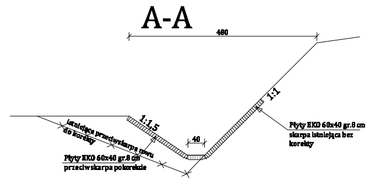

BIŁL BIURO INŻYNIERSKIE TOMASZ ŁĘSKI
ul. Pułaskiego 25, 42-200 Częstochowa tel./fax.(34) 363-80-84, 502-082-071
www.bil.pl mail: biuro@bil.pl

Inwestor: Zarząd Dróg Powiatowych w Nysie ul. Słowiańska 17, 48-300 Nysa	Projekt: 12	Branża: D	Nr rysunku: 008	Rewizja: 00	Faza: PB
Obiekt: Przebud. drogi powiat. 1637 O, Kl.Z: km2+916–km3+340 i km3+554–km3+962. Bud. dojazdów do mostu na rz.Widna km3+340–km3+554. Bud. mostu na rz.Widna w ciągu dr. 1637 O					
Temat: Umocnienie istniejącego wylotu rowu przydrożnego do rzeki Widna		Data: 09.2015		Skala: 1:100	
Projektował: mgr inż. Tomasz Łęski 114 (Cz-wa) Podpis	Sprawdził: mgr inż. Robert Kruk 139/01/Wł. Podpis	Opracował: Podpis			