


Kocioł gazowy typu WHB S do 22 kW z systemem solarnym i obiegiem c.w.u. z podgrzewaczem biwalentnym

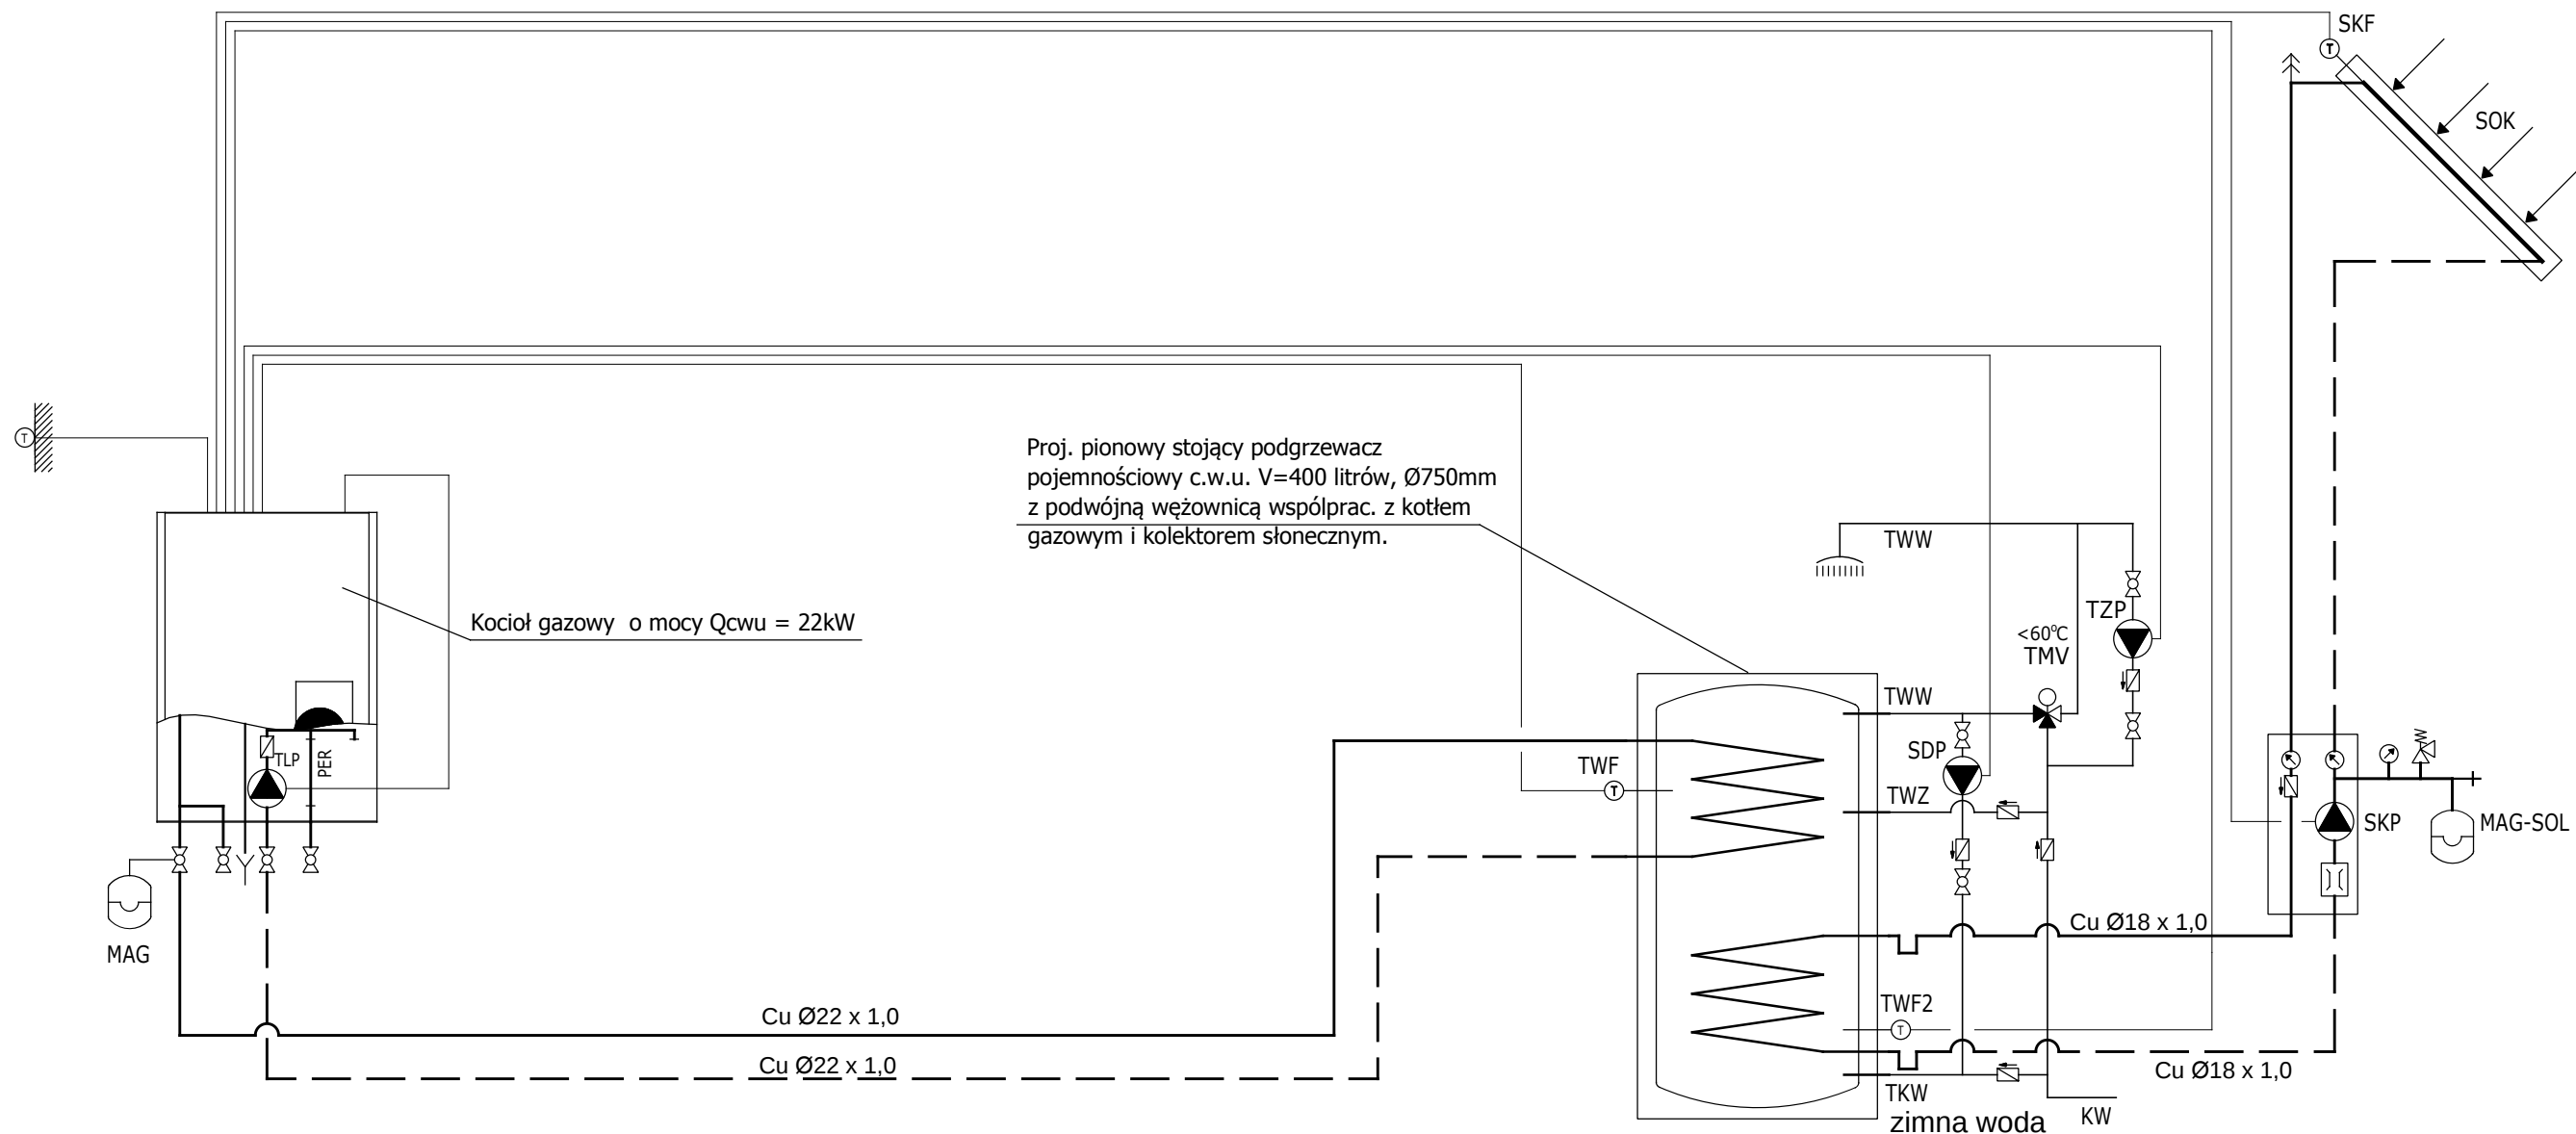

Legenda:

- TZP pompa cyrkulacyjna c.w.u. *)
TLP pompa ładująca podgrzewacz c.w.u. (w zakresie dostawy zestawu LSU1 dla 15/20kW, LSU2E 28/38kW *)
MAG membranowe naczynie wzbiornicze *) naczynie wzbiornicze w dostawie z kotłem)
MAG-SOL membranowe naczynie wzbiornicze instalacji solarnej *)

UWAGA:
Dopuszcza się montaż urządzeń instalacji solarnej i kotła gazowego o podobnych parametrach jak w projekcie.

- TKW zimna woda
TWW ciepła woda użytkowa
TWZ cyrkulacja c.w.u.
PER złączka zastępująca pompę *)
TWF czujnik temperatury c.w.u.
SOK kolektory słoneczne *)
SKP pompa instalacji solarnej *)
TWF2 czujnik zasobnika solarnego (UF6C) (dostawa z regulatorem ISR SSR)
SKF czujnik zasilania instalacji solarnej (KF ISR) (dostawa z regulatorem ISR SSR)
SDP pompa mieszająca c.w.u. *)

*) wyposażenie dodatkowe

PLANBUD		PAWEŁ OPAŁKA, UL. ZJEDNOCZENIA 9/2, 48-304 NYSIA TEL.: 77 44 55 174	
Nazwa obiektu	TERMOMODERNIZACJA OBIEKTÓW KOMENDY PSP W NYSIE Budynek warsztatowo-magazynowy JRG nr 2 w Głuchołazach		data marzec 2015
Lokalizacja	ul. Grunwaldzka 4a, 48-340 Głuchołazy, dz. nr 772 - k.m. 8 - obręb: Głuchołazy jednostka ewidencyjna: Głuchołazy - miasto		branża SANITARNA
Inwestor	Starostwo Powiatowe w Nysie, ul. Moniuszki 9-10, 48-300 Nysa		
Przedmiot rysunku	WEWNĘTRZNA INSTALACJA C.W.U. SOLARNA		
projektant	inż. JÓZEF LIS upr. nr 33/87/Op	Podpis	Nr rys. 4