


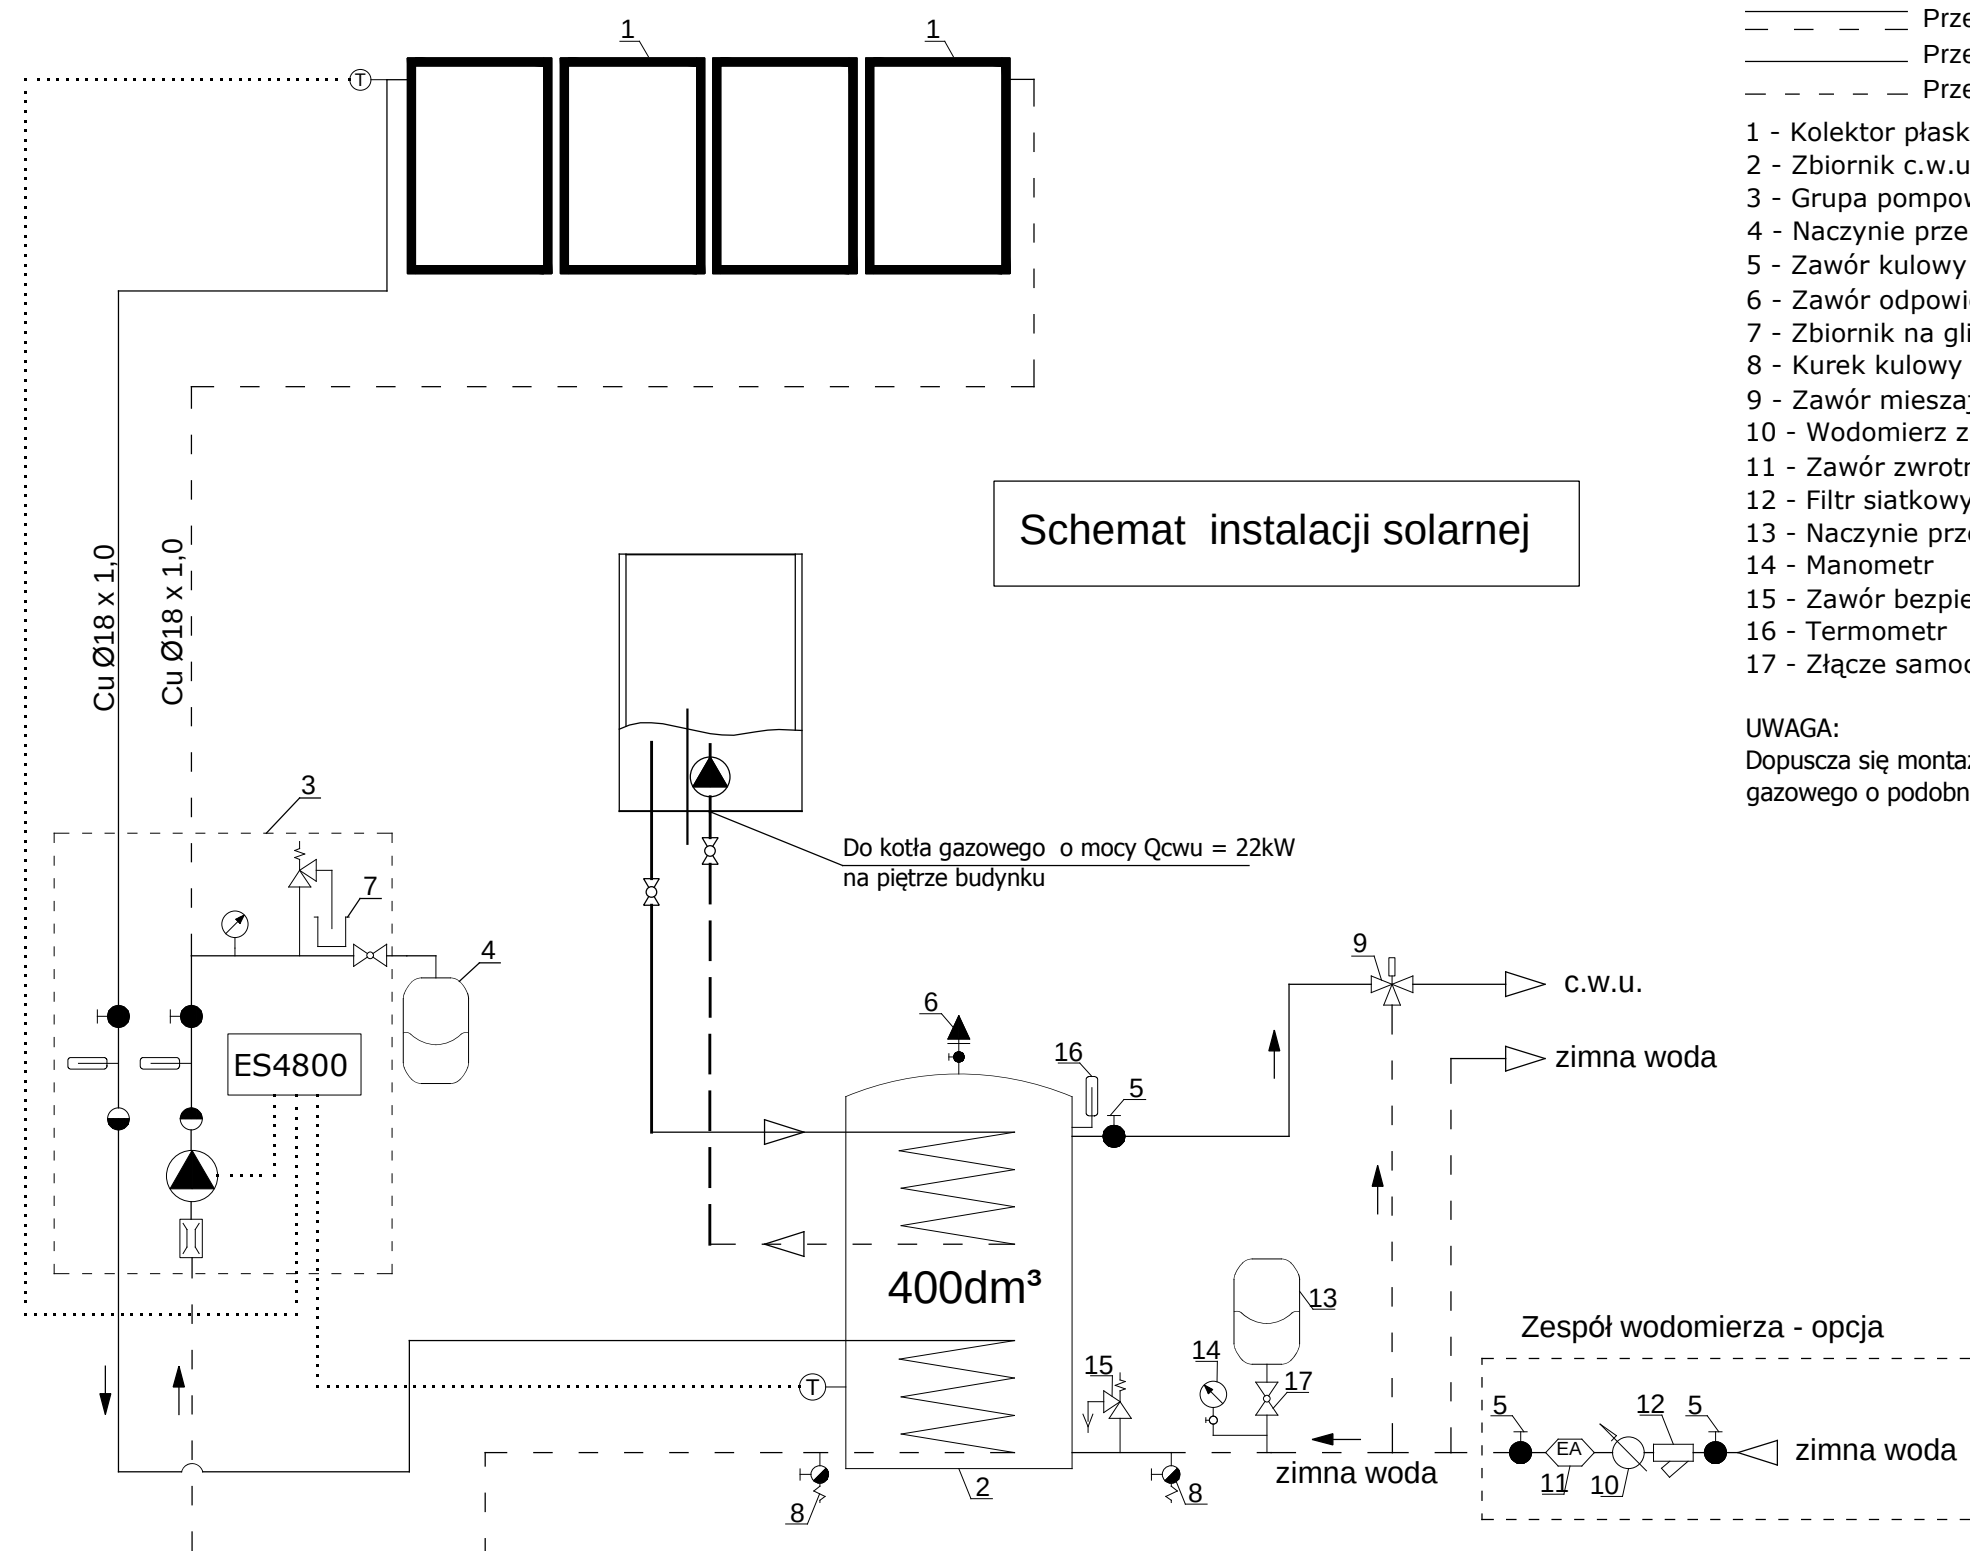

OZNACZENIA

- Przewody instalacji solarnej
- Przewody c.w.u.
- Przewody zimnej wody
- 1 - Kolektor płaski o pow. 2,19m² x 4 szt. (np.CosmoSun Basic 2.51)
- 2 - Zbiornik c.w.u. (np. typu FISH 400 S2)
- 3 - Grupa pompowa instalacji solarnej GPSN 40 + regulator
- 4 - Naczynie przeponowe Vc=30 litry z membraną odporną na glikol
- 5 - Zawór kulowy
- 6 - Zawór odpowietrzający do wody czystej
- 7 - Zbiornik na glikol
- 8 - Kurek kulowy spustowy
- 9 - Zawór mieszający
- 10 - Wodomierz zimnej wody
- 11 - Zawór zwrotny antyskażeniowy
- 12 - Filtrowanie siatkowe
- 13 - Naczynie przeponowe do c.w.u.
- 14 - Manometr
- 15 - Zawór bezpieczeństwa podgrzewacza
- 16 - Termometr
- 17 - Złącze samoodcinające

UWAGA:
Dopuszcza się montaż urządzeń instalacji solarnej i kotła gazowego o podobnych parametrach jak w projekcie.

PLANBUD		PAWEŁ OPAŁKA, UL. ZJEDNOCZENIA 9/2, 48-304 NYSIA TEL.: 77 44 55 174	
Nazwa obiektu	TERMOMODERNIZACJA OBIEKTÓW KOMENDY PSP W NYSIE Budynek warsztatowo-magazynowy JRG nr 2 w Głuchołazach		data marzec 2015
Lokalizacja	ul. Grunwaldzka 4a, 48-340 Głuchołazy, dz. nr 772 - k.m. 8 - obręb: Głuchołazy jednostka ewidencyjna: Głuchołazy - miasto		branża SANITARNA
Inwestor	Starostwo Powiatowe w Nysie, ul. Moniuszki 9-10, 48-300 Nysa		
Przedmiot rysunku	WEWNĘTRZNA INSTALACJA C.W.U. SOLARNA		
projektant	inż. JÓZEF LIS upr. nr 33/87/Op	Podpis	Nr rys. 5