
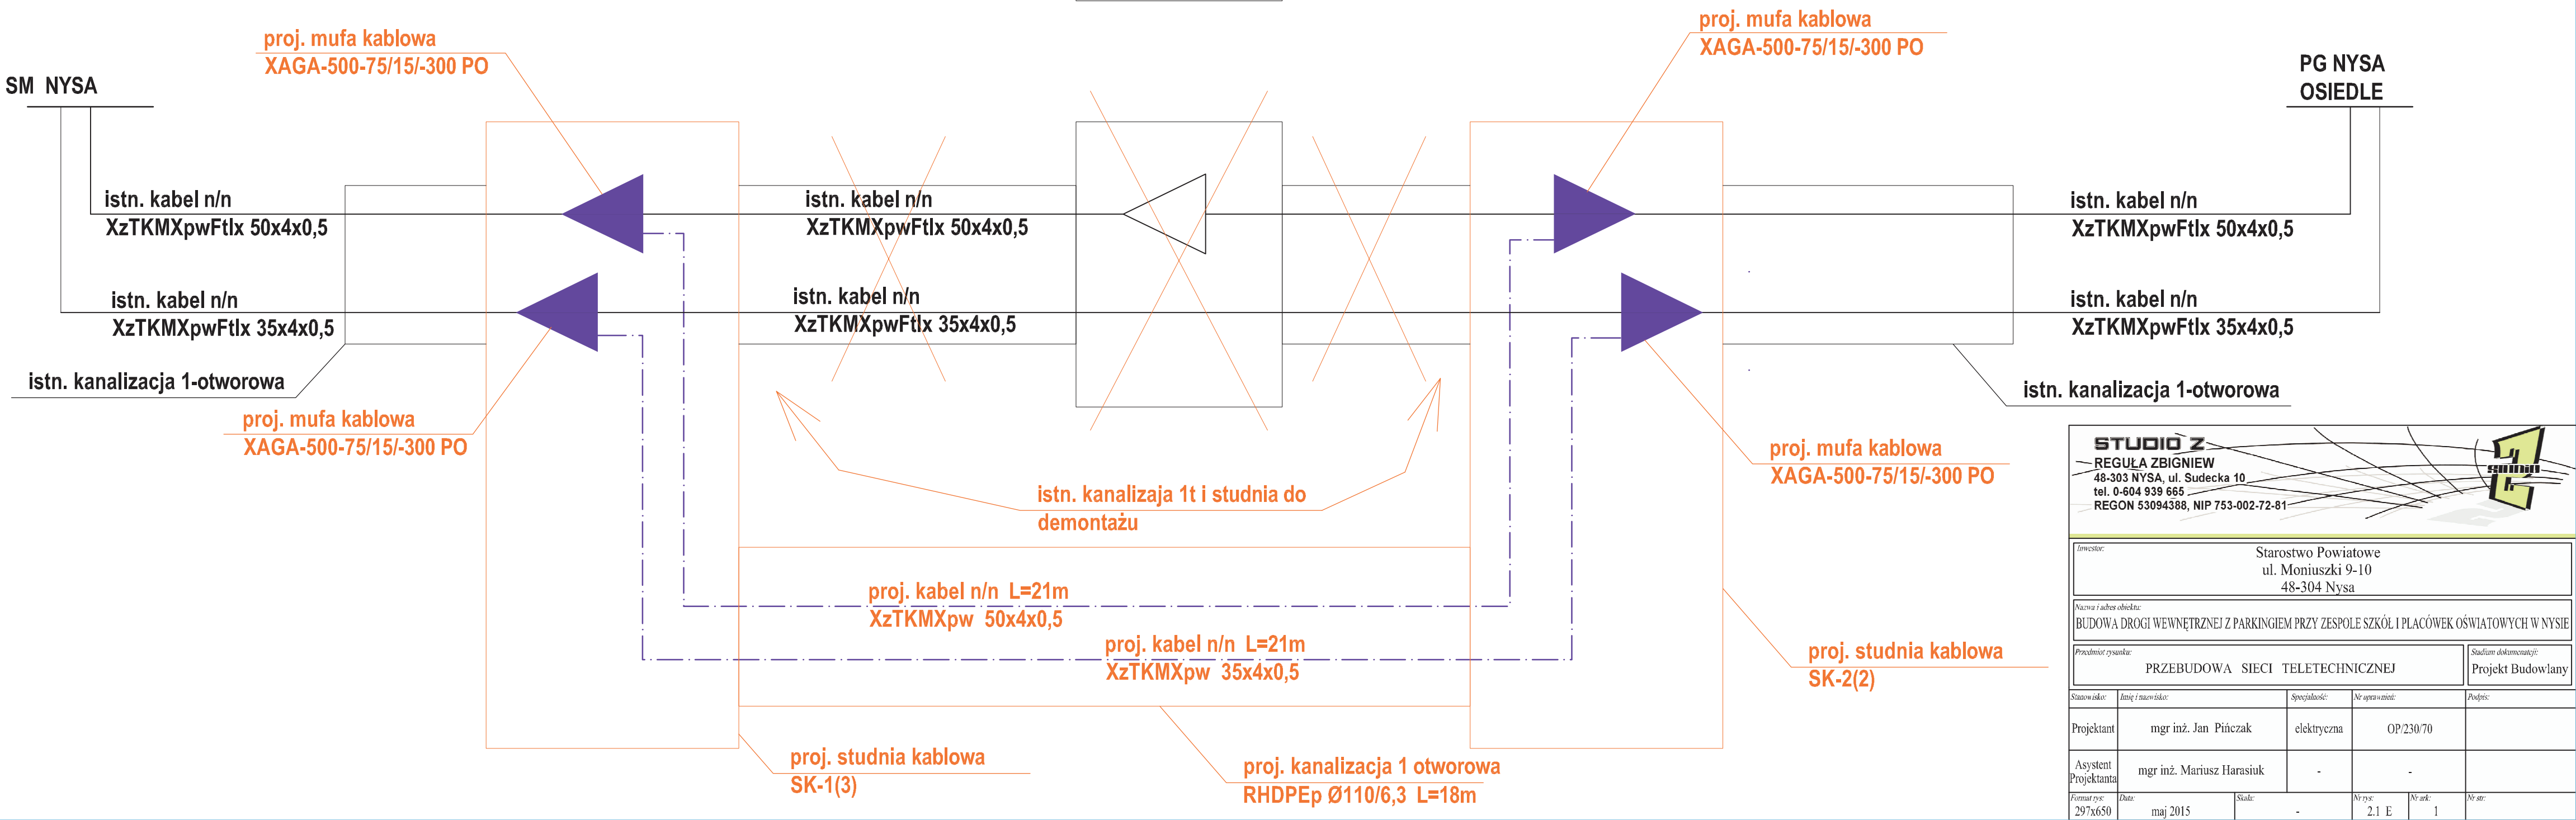


SCHEMAT PRZEBUDOWY
KABLA SIECI TELETECHNICZNEJ

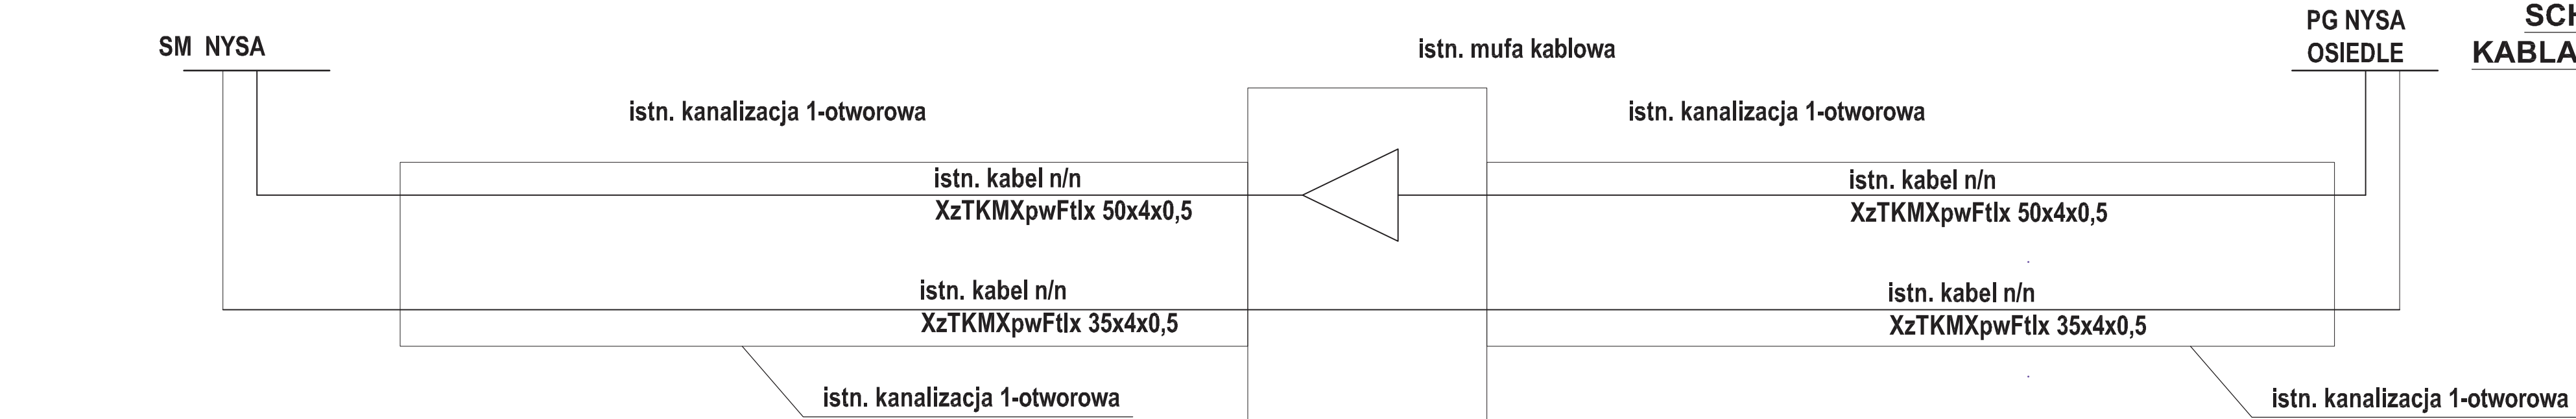

STUDIO Z REGUŁA ZBIGNIEW 48-303 NYSA, ul. Sudecka 10 tel. 0-604 939 665 REGON 53094388, NIP 753-002-72-81				
Inwestor: Starostwo Powiatowe ul. Moniuszki 9-10 48-304 Nysa				
Nazwa i adres obiektu: BUDOWA DROGI WEWNĘTRZNEJ Z PARKINGIEM PRZY ZESPOLE SZKÓŁ I PLACÓWEK OŚWIATOWYCH W NYSIE				
Przedmiot rysunku: PRZEBUDOWA SIECI TELETECHNICZNEJ				Stadium dokumentacji: Projekt Budowlany
Stanowisko:	Inię i nazwisko:	Specjalność:	Nr uprawnień:	Podpis:
Projektant	mgr inż. Jan Pińczak	elektryczna	OP/230/70	
Asystent Projektanta	mgr inż. Mariusz Harasiuk	-	-	
Format rys: 297x650	Data: maj 2015	Skala: -	Nr rys: 2.1 E	Nr ark: 1
Nr str:				