


Mapa do celów projektowych
arkusz 1
skala 1 : 500

Województwo : opolskie
Powiat : nyski
Jednostka ewidencyjna : 160701_4 , Głucholazy – miasto
Obręb ewidencyjny : 0001, Głucholazy
Miejscowość : Głucholazy
Ulica : Kolejowa dz. 200/1
Układ współrzędnych : 2000
Poziom odniesienia : Kronsztadt
zlec. 34/2016 Identyfikator : GG-III.6640.761.2016
Data opracowania mapy : 1-06-2016r.

imię i nazwisko geodety uprawnionego

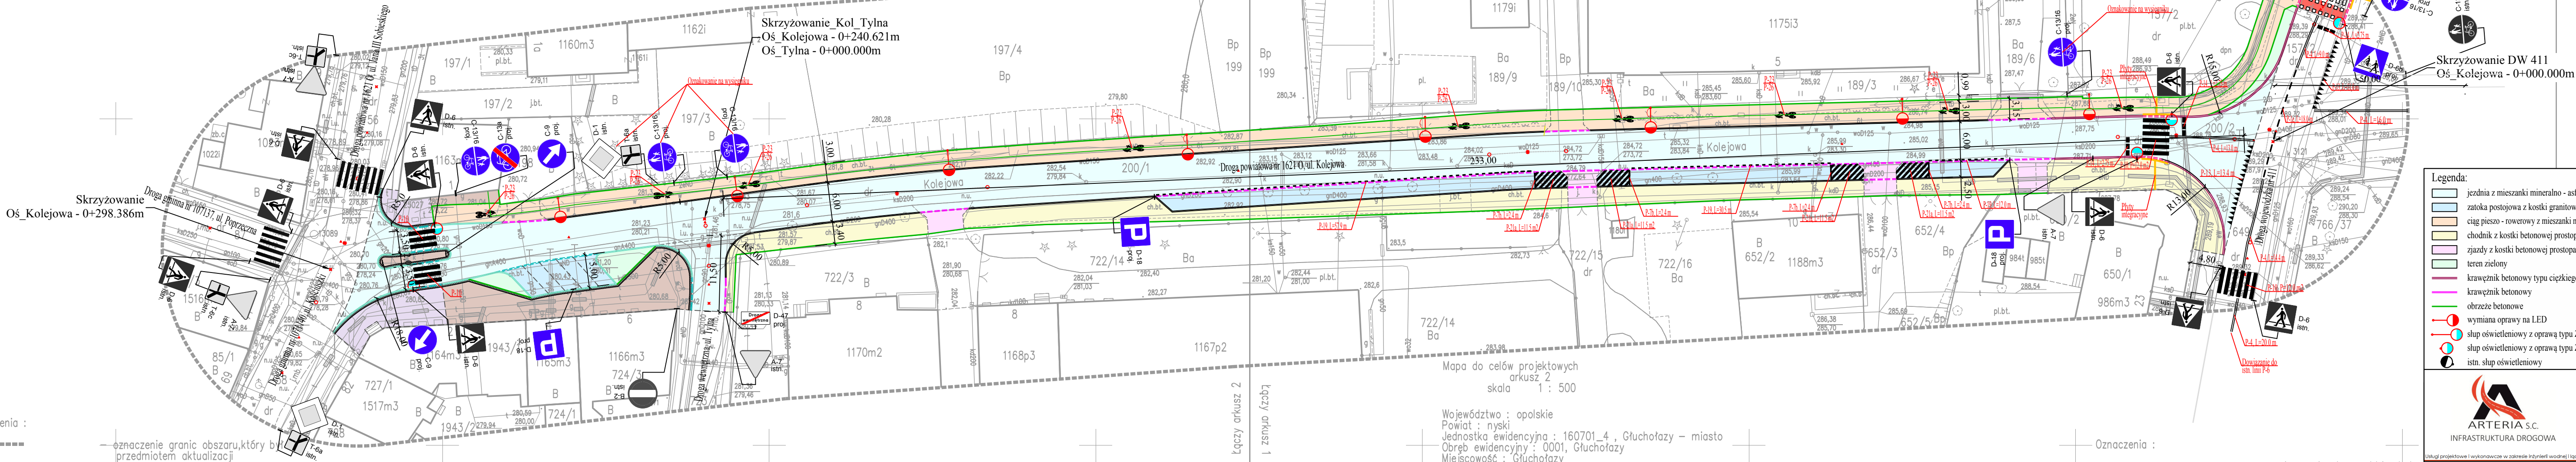

Oznaczenia :

Mapa do celów projektowych sporządzona na podstawie danych otrzymanych z PODGiK w Nysie oprogramowanie GeoInfo

Wykazane na niniejszej mapie granice nieruchomości określono z wymaganą dokładnością. Niniejsza mapa może służyć do projektowania budynków usytuowanych w odległości 4,0m od granicy nieruchomości.

Obciążeń służebnościami gruntowymi nie ustalono, gdyż nie ma to znaczenia dla inwestycji.

Mapa do celów projektowych
arkusz 2
skala 1 : 500

Województwo : opolskie
Powiat : nyski
Jednostka ewidencyjna : 160701_4 , Głucholazy – miasto
Obręb ewidencyjny : 0001, Głucholazy
Miejscowość : Głucholazy
Ulica : Kolejowa dz. 200/1
Układ współrzędnych : 2000
Poziom odniesienia : Kronsztadt
zlec. 34/2016 Identyfikator : GG-III.6640.761.2016
Data opracowania mapy : 1-06-2016r.

imię i nazwisko geodety uprawnionego

Oznaczenia :

Mapa do celów projektowych sporządzona na podstawie danych otrzymanych z PODGiK w Nysie oprogramowanie GeoInfo

Wykazane na niniejszej mapie granice nieruchomości określono z wymaganą dokładnością. Niniejsza mapa może służyć do projektowania budynków usytuowanych w odległości 4,0m od granicy nieruchomości.

Obciążeń służebnościami gruntowymi nie ustalono, gdyż nie ma to znaczenia dla inwestycji.

- Legenda:
- jezdnia z mieszanki mineralno - asfaltowej
 - zakoń postojowa z kostki granitowej "16" z górną powierzchnią ciętą i płomieniowaną
 - ciąg pieszo - rowerowy z mieszanki mineralno - asfaltowej
 - chodnik z kostki betonowej prostokątnej fawozowanej gr. 8 cm, kolor szary
 - zjazd z kostki betonowej prostokątnej fawozowanej gr. 8 cm, kolor grafit
 - teren zielony
 - krawężnik betonowy typu ciężkiego
 - krawężnik betonowy
 - obrzeże betonowe
 - wymiana oprawy na LED
 - słup oświetleniowy z oprawą typu ZEBRA LED z wysięgnikiem 3,0 m
 - słup oświetleniowy z oprawą typu ZEBRA LED
 - istn. słup oświetleniowy



SEBASTIAN CELARY, ZBIGNIEW REGULA
Piłsudskiego 40/406
48-303 Nysa
601 505 234 - 604 939 665
celarynysa@gmail.com
NIP: 753 243 93 61
REGON: 36340054

Usługi projektowe i wykonawcze w zakresie inżynierii wodnej i lądowej.

Dresser: Starostwo Powiatowe w Nysie ul. Piastowska 33 48-304 Nysa			
Nazwa i adres obiektu: PRZEBUDOWA DROGI POWIATOWEJ W ULICY KOLEJOWEJ W GŁUCHOŁAZACH			
Przedmiot rysunku: PROJEKTOWANE OZNAKOWANIE DOCELOWE		Stadium dokumentu: Projekt Docelowej Organizacji Ruchu	
Statusko:	Imię i nazwisko:	Specjalność:	Nr uprawnień:
Projektant:	mgr inż. Sebastian Celary	drogowa	OPL/0809/PWOD/12
Opracował:	mgr inż. Zbigniew Regula	drogowa	-
Format rys:	Data:	Skala:	Nr rys:
420x297	grudzień 2016	1:500	3
		Nr ark:	1
		Nr str:	