


Mapa do celów projektowych
arkusz 1
skala 1 : 500

Województwo : opolskie
Powiat : nyski
Jednostka ewidencyjna : 160701_4 , Głuchofazy – miasto
Obręb ewidencyjny : 0001, Głuchofazy
Miejscowość : Głuchofazy
Ulica : Kolejowa dz. 200/1
Układ współrzędnych : 2000
Poziom odniesienia : Kronsztadt
zlec. 34/2016 Identyfikator : GG-III.6640.761.2016
Data opracowania mapy : 1-06-2016r.

imię i nazwisko geodety uprawnionego

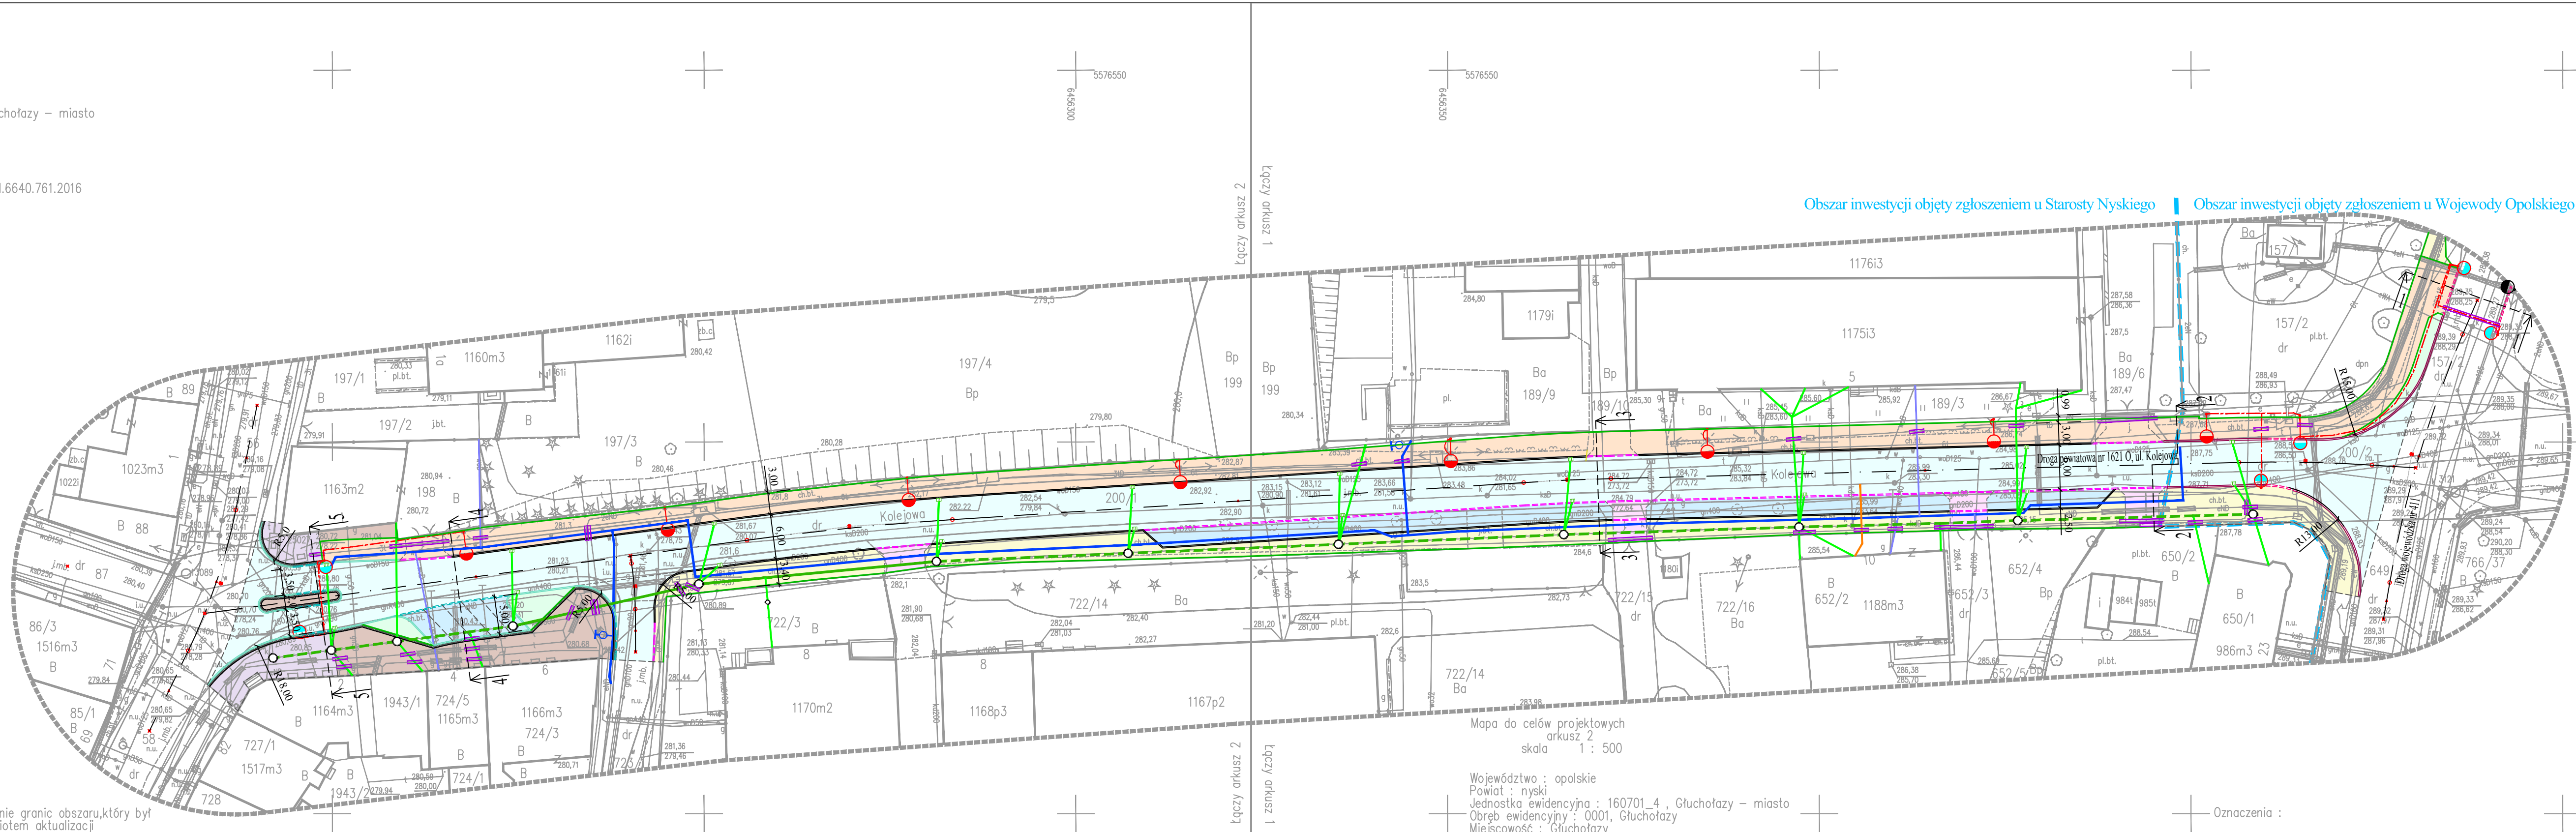

Oznaczenia :
----- oznaczenie granic obszaru, który był przedmiotem aktualizacji

Mapa do celów projektowych sporządzona na podstawie danych otrzymanych z PODGiK w Nysie oprogramowanie GeoInfo

Wykazane na niniejszej mapie granice nieruchomości określono z wymaganą dokładnością. Niniejsza mapa może służyć do projektowania budynków usytuowanych w odległości 4,0m od granicy nieruchomości.

Obciążen służebnościami gruntowymi nie ustalono, gdyż nie ma to znaczenia dla inwestycji.

Mapa do celów projektowych
arkusz 2
skala 1 : 500

Województwo : opolskie
Powiat : nyski
Jednostka ewidencyjna : 160701_4 , Głuchofazy – miasto
Obręb ewidencyjny : 0001, Głuchofazy
Miejscowość : Głuchofazy
Ulica : Kolejowa dz. 200/1
Układ współrzędnych : 2000
Poziom odniesienia : Kronsztadt
zlec. 34/2016 Identyfikator : GG-III.6640.761.2016
Data opracowania mapy : 1-06-2016r.

imię i nazwisko geodety uprawnionego

Mapa do celów projektowych sporządzona na podstawie danych otrzymanych z PODGiK w Nysie oprogramowanie GeoInfo

Wykazane na niniejszej mapie granice nieruchomości określono z wymaganą dokładnością. Niniejsza mapa może służyć do projektowania budynków usytuowanych w odległości 4,0m od granicy nieruchomości.

Obciążen służebnościami gruntowymi nie ustalono, gdyż nie ma to znaczenia dla inwestycji.

UWAGA:
Wszystkie wymiary i rzędne należy sprawdzić przed rozpoczęciem robót i w trakcie ich prowadzenia.
Projekt należy rozpatrywać łącznie ze wszystkimi branżami.
Dla łuków o promieniu R<10,0 m Wykonawca ma obowiązek stosowania krawężników łukowy
Krawężnik najzdowy usytuowany w obrębie zjazdów oraz przejść i przejazdów dla rowerzystów powinien być podwyższony w stosunku do je
Spadki poprzeczne należy dostosować do istn. wejść i wjazdów
Przy realizacji drogi pokrywy studni kanalizacyjnych oraz skrzynki zasu dopasować do poziomu nawierzchni drogowej.
Wszystkie układane warstwy zagęścić mechanicznie Is>=1,
grubość warstwy <=20 cm
WSZELKIE WĄTPLIWOŚCI NALEŻY WYJAŚNIAĆ Z INSPEKTOREM ORAZ PROJEKTANTEM

- Legenda:
- jezdnia z mieszanki gryso - mastyksowej SMA 11
 - zatkota postojowa z kostki granitowej "16" z górną powierzchnią ciętą i płomieniowaną
 - ciąg pieszo - rowerowy z mieszanki mineralno - asfaltowej AC 8S
 - chodnik z kostki betonowej prostokątnej fazonowanej gr. 8 cm, kolor szary
 - zjazdy z kostki betonowej prostokątnej fazonowanej gr. 8 cm, kolor grafit (w obrębie zatoki postojowej o nawierzchni
 - istn. chodnik z kostki betonowej 20x20 cm koloru złotego przeznaczony do regulacji wysoko
 - chodnik z kostki betonowej 20x20 cm koloru złotego
 - opaska z kostki granitowej z dowiązaniem do istn. opaski wzdłuż ulicy Kościuski
 - teren zielony
 - krawężnik betonowy prosty 20x30 cm
 - krawężnik betonowy najzdowy 20x22 cm
 - krawężnik betonowy prosty 15x30 cm
 - krawężnik betonowy najzdowy 15x22 cm
 - krawężnik kamienny prosty 15x30 cm
 - krawężnik kamienny najzdowy 15x22 cm
 - obrzeże betonowe 8x30 cm
 - kanal deszczowy z rur PVC śr. 500 mm
 - kanal deszczowy przewidziany do remontu
 - przyłącz kanalizacji deszczowej z rur PVC śr. 200 mm
 - studnia betonowa śr. 1000 mm
 - wypust uliczny przykrawężnikowy oraz krawężnikowy
 - przyłącz kanalizacji sanitarnej z rur PVC śr. 160 mm
 - sieć wodociągowa
 - przyłącza wodociągowe
 - hydrant podziemny
 - wymiana oprawy na LED
 - słup oświetleniowy z oprawą typu ZEBRA LED
 - proj. linia kablowa oświetlenia ulicznego YAKXS 4x35 mm2 w rurze osłonowej DVK
 - proj. r. ochr. na istn. e oraz t
 - granica obszaru inwestycji objęta odpowiednio zgłoszeniem Wojewody lub pozwoleni

SEBASTIAN CELARY, ZBIGNIEW REGUŁA
Piłsudskiego 40/406
48-303 Nysa
601 505 234 604 939 665
arteriamyska@gmail.com
NIP: 753 243 93 61
REGON: 363440054

ARTERIA S.C.
INFRASTRUKTURA DROGOWA

Inwestor: Starostwo Powiatowe w Nysie ul. Piastowska 33 48-300 Nysa				
Nazwa i adres obiektu: PRZEBUDOWA DROGI POWIATOWEJ W ULICY KOLEJOWEJ W GŁUCHOL				
Przedmiot rysunku: PLAN SYTUACYJNY				Stadium dokumentu: Projekt W
Stworzyciel: mgr inż. Sebastian Celary	Imię i nazwisko: mgr inż. Zbigniew Reguła	Specjalność: drogowa	Nr uprawnień: OPL/0809/PWOD/12	Podpis:
Opracował: mgr inż. Zbigniew Reguła	drogowa			
Format rys: 960x297	Data: grudzień 2016	Skala: 1:500	Nr rys: 3	Nr ark: 1