


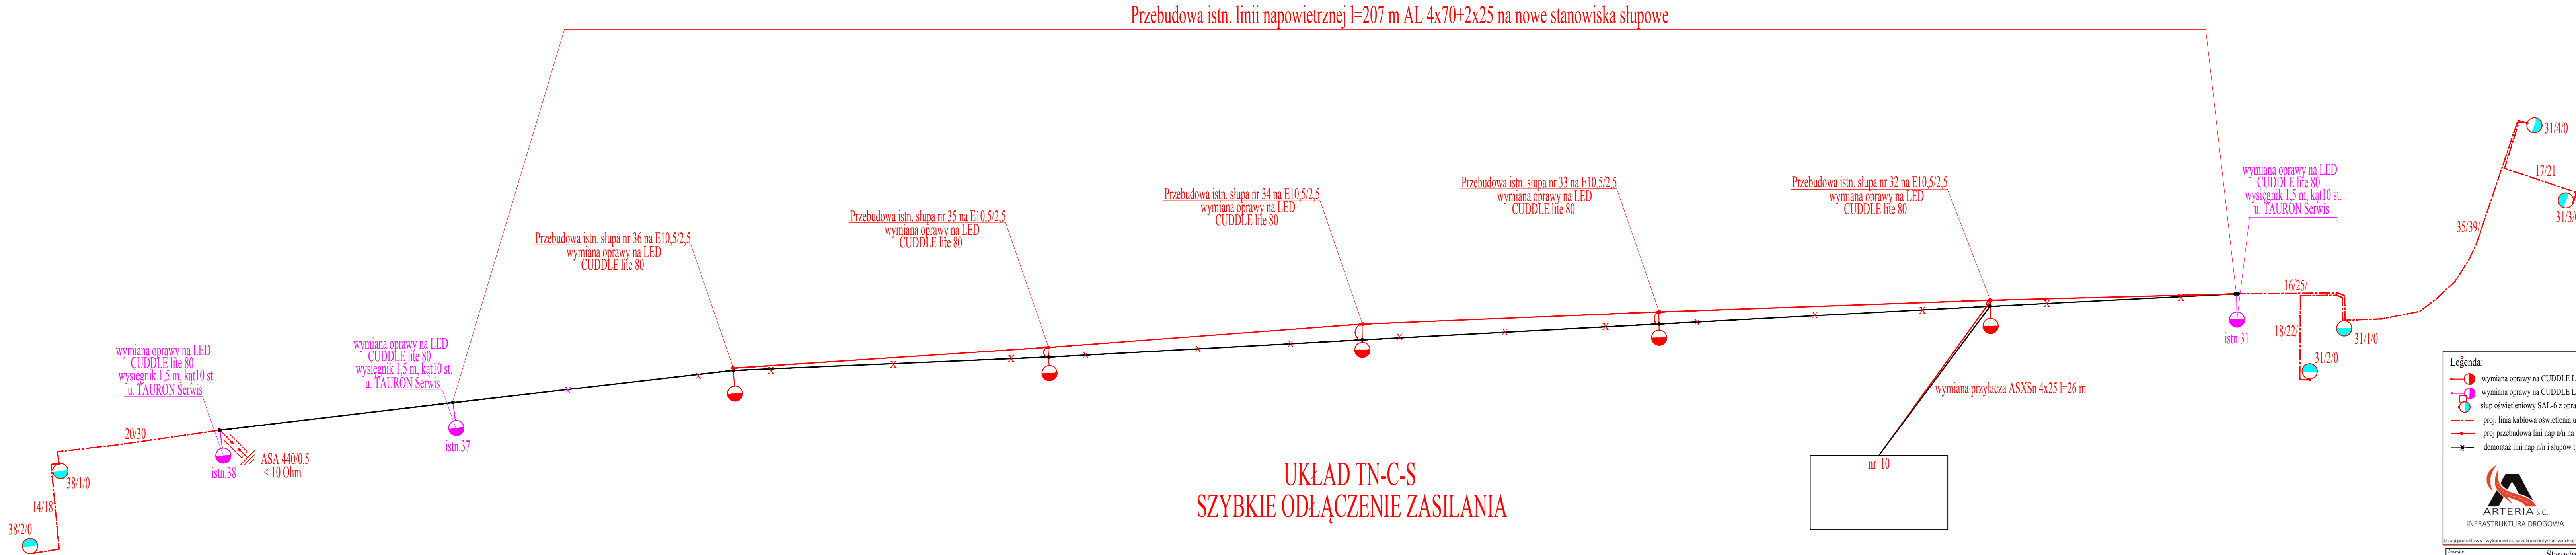

ARTERIA S.C.

INFRASTRUKTURA DROGOWA

SEBASTIAN CELARY, ZBIGNIEW REGULIA

Płuckiego 40/406

48-303 Nysa

601 265 234 604 939 665

artiamysci@gmail.com

NIP: 753 243 93 61

REGON: 363440054

Legenda:

wymiana oprawy na CUDDLE Lite DW 80W 3500K LED w ramach porozumienia

wymiana oprawy na CUDDLE Lite DW 80W 3500K LED przez Tauron Serwis w ram

słup oświetleniowy SAL-6 z oprawą ISKRA P 36W 5000K LED

proj. linia kablowa oświetlenia ulicznego YAKXS 4x35 mm2 w rurze osłonowej DVK

proj przebudowa lini nap n/n na słupach typu E10,5/2,5

demontaż lini nap n/n i słupów typu ZN

Towarz:

Starostwo Powiatowe w Nysie

ul. Piastowska 33

48-300 Nysa

Nazwa i adres obiektu:

PRZEBUDOWA DROGI POWIATOWEJ W ULICY KOLEJOWEJ W GŁUCHOŁA

Prezentacja rysunku:

SCHEMAT IDEOWY

Stadium dokumentu:

Projekt W

Stanowisko:	Intencja i zakres:	Specjalność:	Nr opracowania:	Podpis:
Projektant:	Jacek Buldys	elektryczna	28/94/Op	
Format rys:	Data:	Skala:	Nr rys:	Nr ark:
960x297	grudzień 2016	1:500	4	1