
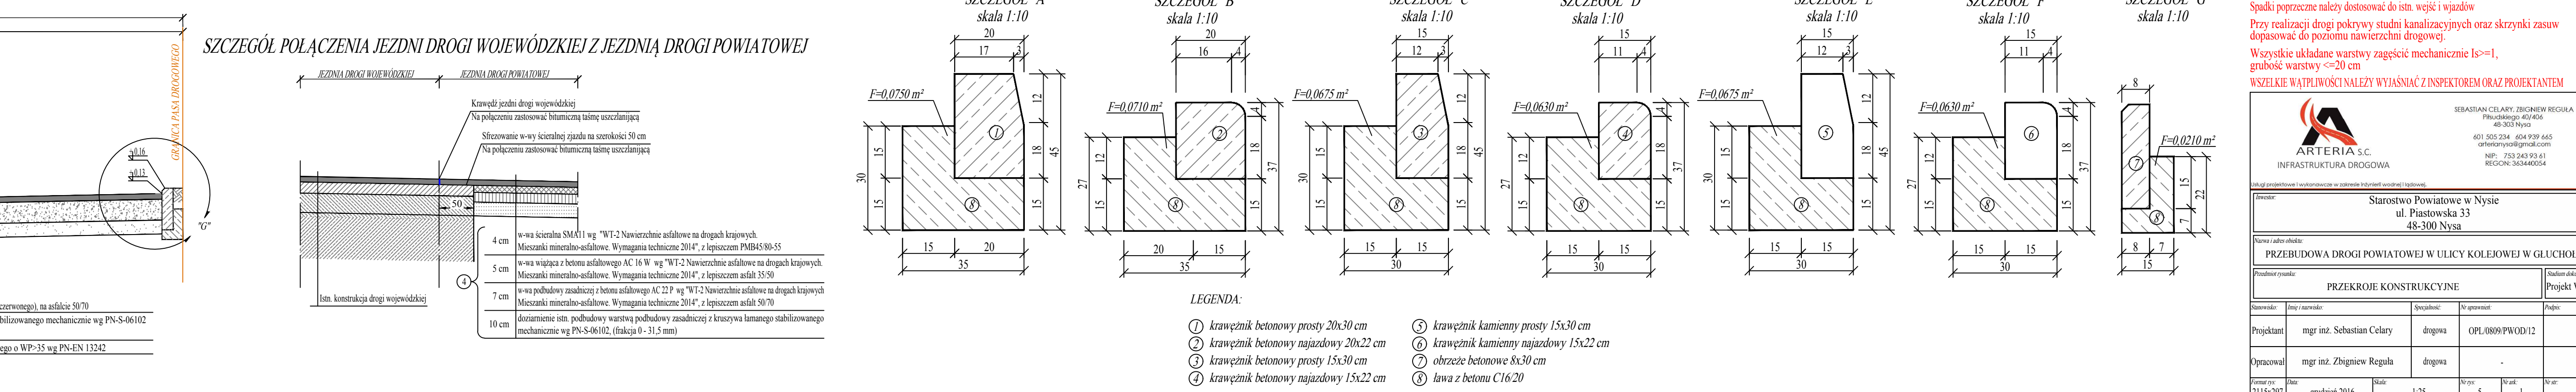


DZKA NR 411

ROWA - km 0+025,32

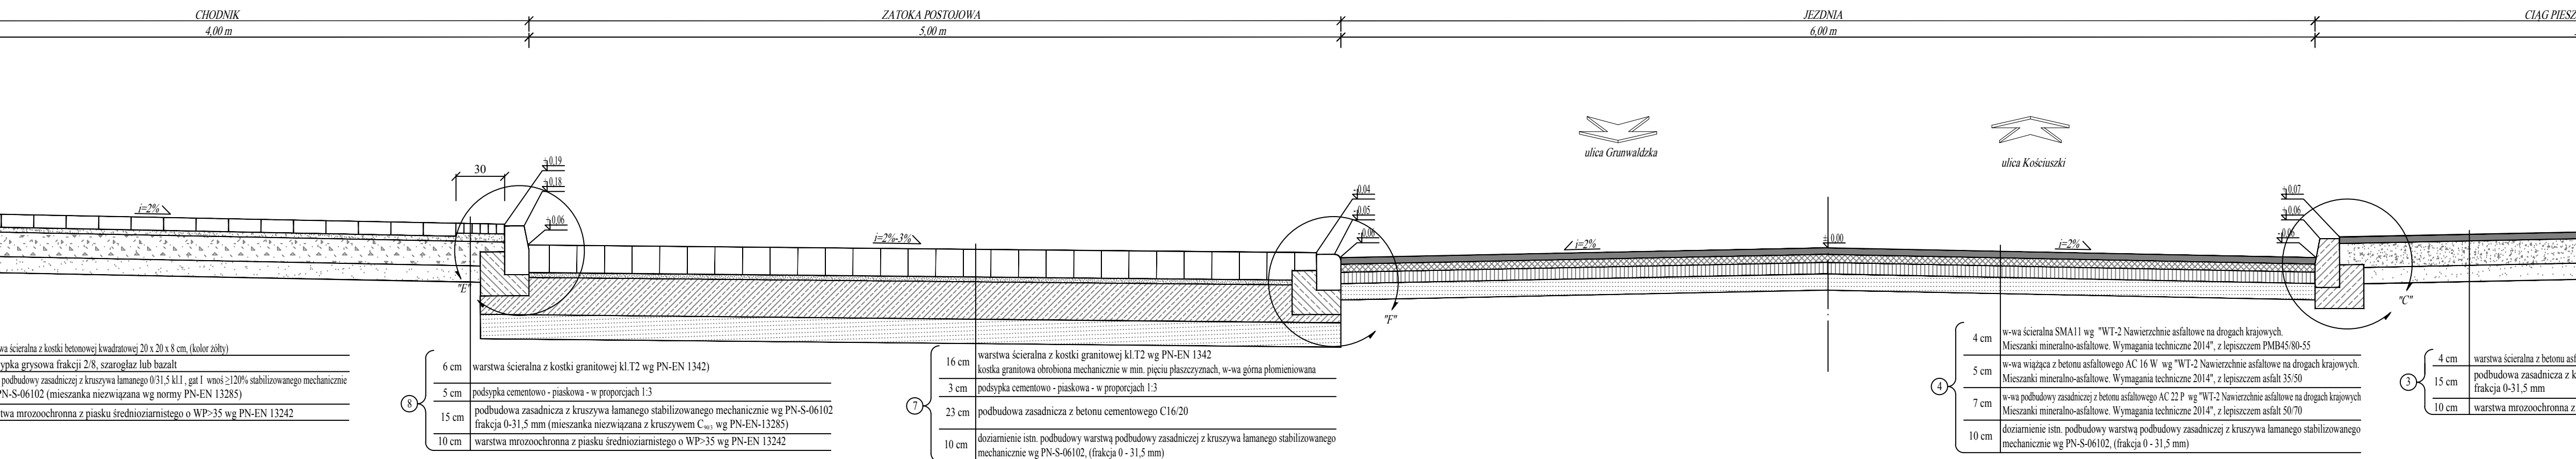

grubość warstwy ≈ 20 cm
WSZELKIE WĄTPLIWOŚCI NALEŻY WYJAŚNIAĆ Z INSPEKTOREM ORAZ PROJEKNTANTEM


ARTERIA S.C.
INFRASTRUKTURA DROGOWA

Piłsudskiego 40/406

arterianysa@gmail.com

NIP: 753 243 93 61
REGON: 363440054

Miejscowość: Starostwo Powiatowe w Nysie ul. Piastowska 33 48-300 Nysa									
