

Województwo : opolskie
Powiat : nyski
Jednostka ewidencyjna : 160701_4 , Głuchoząy - miasto
Obręb ewidencyjny : 0001, Głuchoząy
Miejscowość : Głuchoząy
Ulica : Kolejowa dz. 200/1
Układ współrzędnych : 2000
Poziom odniesienia : Kronstadt
Zlec. 34/2016 Identyfikator : GG-III.6640.761.2016
Data opracowania mapy : 1-06-2016r.

Oznaczenia :

----- oznaczenie granic obszaru, który był przedmiotem aktualizacji

Wykazane na niniejszej mapie granice nieruchomości określono z
wymaganą dokładnością. Niniejsza mapa może służyć do
projektowania budynków usytuowanych w odległości 4,0m od
granicy nieruchomości.

imię i nazwisko geodety uprawnionego

Województwo : opolskie
Powiat : nyski
Jednostka ewidencyjna : 160701_4, Głuchoząy – miasto
Obręb ewidencyjny : 0001, Głuchoząy
Miejscowość : Głuchoząy
Ulica : Kolejowa dz. 200/1
Układ współrzędnych : 2000
Poziom odniesienia : Kronstadt
zlec. 34/2016 Identyfikator : GG-III.6640.761.2016
Data opracowania mapy : 1-06-2016r.


Obszar inwestycji objęty zgłoszeniem u Starosty Nyskiego | Obszar inwestycji objęty zgłoszeniem u Wojewody Opolskiego

Oznaczenia :

— oznaczenie granic obszaru, który był przedmiotem aktualizacji

Wykazane na niniejszej mapie granice nieruchomości określono z wymaganą dokładnością. Niniejsza mapa może służyć do projektowania budynków usytuowanych w odległości 4,0m od granicy nieruchomości.

Obciążeń służebnościami gruntowymi nie ustalono, gdyż nie ma to znaczenia dla inwestycji.

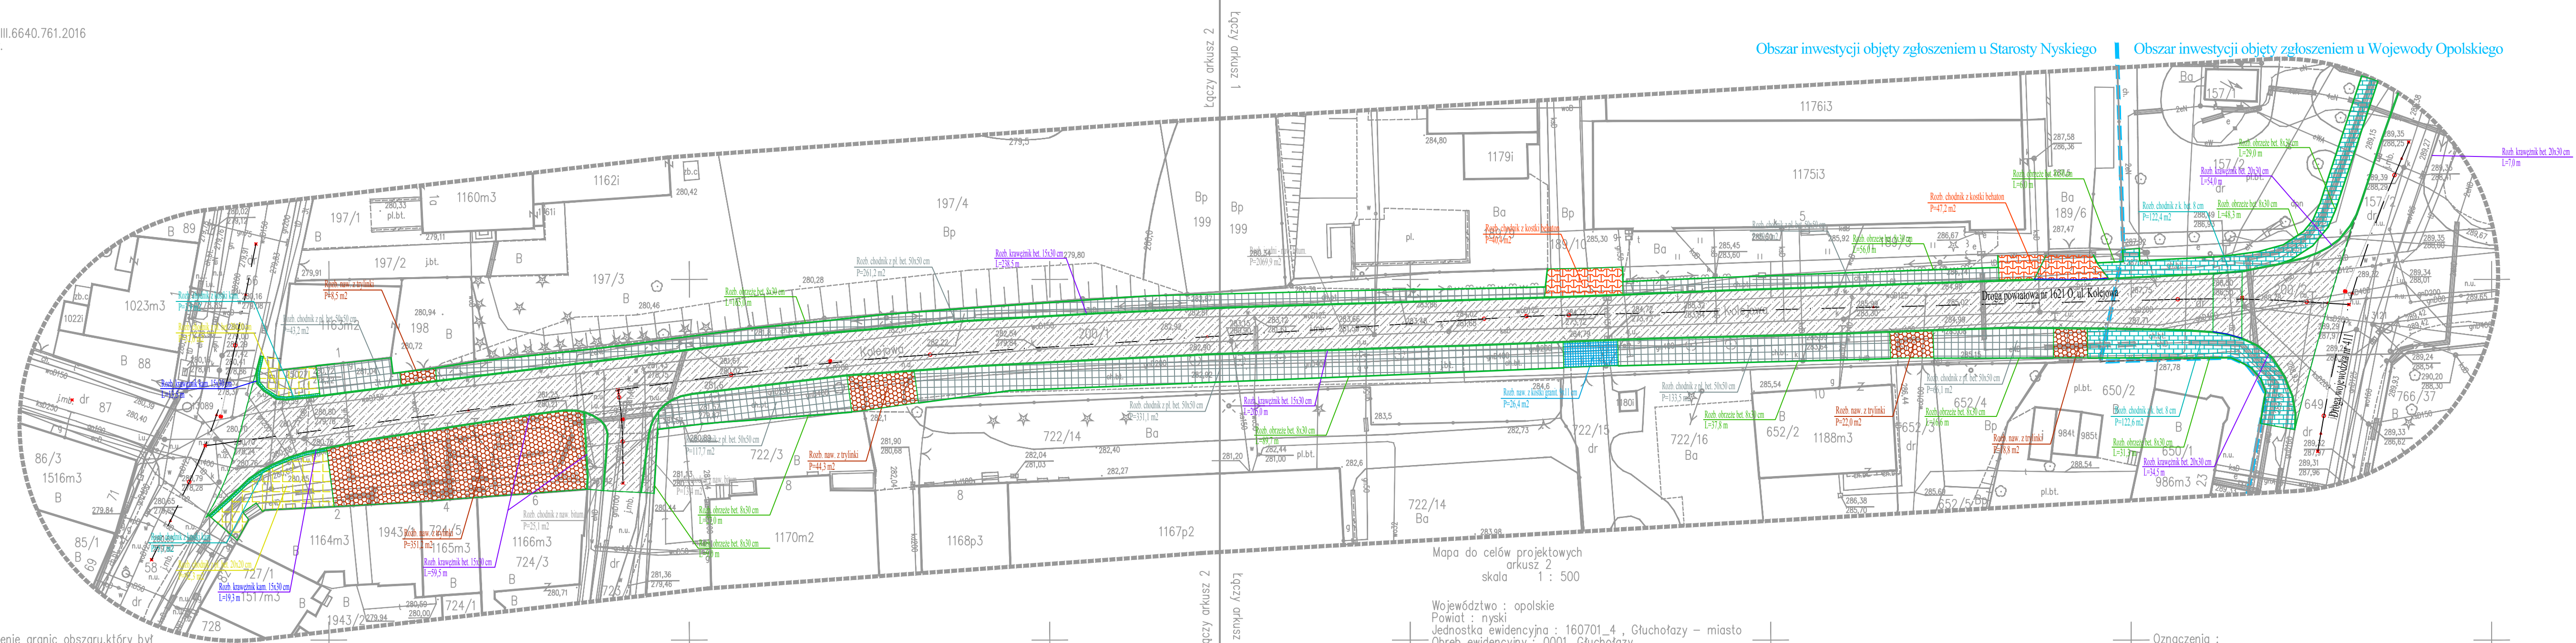



ARTERIA S.C.
INFRASTRUKTURA DROGOWA

SEBASTIAN CELARY, ZBIGNIEW REGUL
Pluczkiego 40/406
48-303 Nysa
601 505 234 604 939 665
artentaryscyl@gmail.com
NIP: 753 243 93 61
REGON: 363440054

Ul. ul. projektowej i wykonawstwa w zakresie (indywidualne) [opisowne]

Inwestor:	Starostwo Powiatowe w Nysie ul. Piastowska 33 48-300 Nysa									
Norma i adres obiektu: PRZEBUDOWA DROGI POWIATOWEJ W ULICY KOLEJOWEJ W GLUCHO										
Przedmiot rysunku:	<table style="width: 100%; border-collapse: collapse;"> <tr> <td style="width: 80%; text-align: center; padding: 5px;"> PLANSPA ROZBİÓREK </td> <td style="width: 20%; text-align: center; padding: 5px;"> Stadium dokumentu Projekt </td> </tr> </table>	PLANSPA ROZBİÓREK	Stadium dokumentu Projekt							
PLANSPA ROZBİÓREK	Stadium dokumentu Projekt									
Stanowisko: Imię i nazwisko:	<table style="width: 100%; border-collapse: collapse;"> <tr> <td style="width: 25%; padding: 5px;">Specjalność:</td> <td style="width: 25%; padding: 5px;">Ar. numeracji:</td> <td style="width: 50%; padding: 5px;">Podpis:</td> </tr> <tr> <td style="padding: 5px;">Projektant</td> <td style="padding: 5px;">mgr inż. Sebastian Celary</td> <td style="padding: 5px;">drogowa OPL-0809/PWOD/12</td> </tr> <tr> <td style="padding: 5px;">Opracował</td> <td style="padding: 5px;">mgr inż. Zbigniew Reguła</td> <td style="padding: 5px;">drogowa -</td> </tr> </table>	Specjalność:	Ar. numeracji:	Podpis:	Projektant	mgr inż. Sebastian Celary	drogowa OPL-0809/PWOD/12	Opracował	mgr inż. Zbigniew Reguła	drogowa -
Specjalność:	Ar. numeracji:	Podpis:								
Projektant	mgr inż. Sebastian Celary	drogowa OPL-0809/PWOD/12								
Opracował	mgr inż. Zbigniew Reguła	drogowa -								
Formas rys.: Data:	<table style="width: 100%; border-collapse: collapse;"> <tr> <td style="width: 25%; padding: 5px;">Skala:</td> <td style="width: 25%; padding: 5px;">W rys.</td> <td style="width: 25%; padding: 5px;">W ark.</td> <td style="width: 25%; padding: 5px;">W ar.</td> </tr> <tr> <td style="padding: 5px;">960x297</td> <td style="padding: 5px;">grudzien 2016</td> <td style="padding: 5px;">1:500</td> <td style="padding: 5px;">8 1</td> </tr> </table>	Skala:	W rys.	W ark.	W ar.	960x297	grudzien 2016	1:500	8 1	
Skala:	W rys.	W ark.	W ar.							
960x297	grudzien 2016	1:500	8 1							