


Mapa do celów projektowych  
arkusz 1  
skala 1 : 500

Województwo : opolskie  
Powiat : nyski  
Jednostka ewidencyjna : 160701\_4 , Głuchofazy – miasto  
Obręb ewidencyjny : 0001, Głuchofazy  
Miejscowość : Głuchofazy  
Ulica : Kolejowa dz. 200/1  
Układ współrzędnych : 2000  
Poziom odniesienia : Kronsztadt  
zlec. 34/2016 Identyfikator : GG-III.6640.761.2016  
Data opracowania mapy : 1-06-2016r.

imię i nazwisko geodety uprawnionego

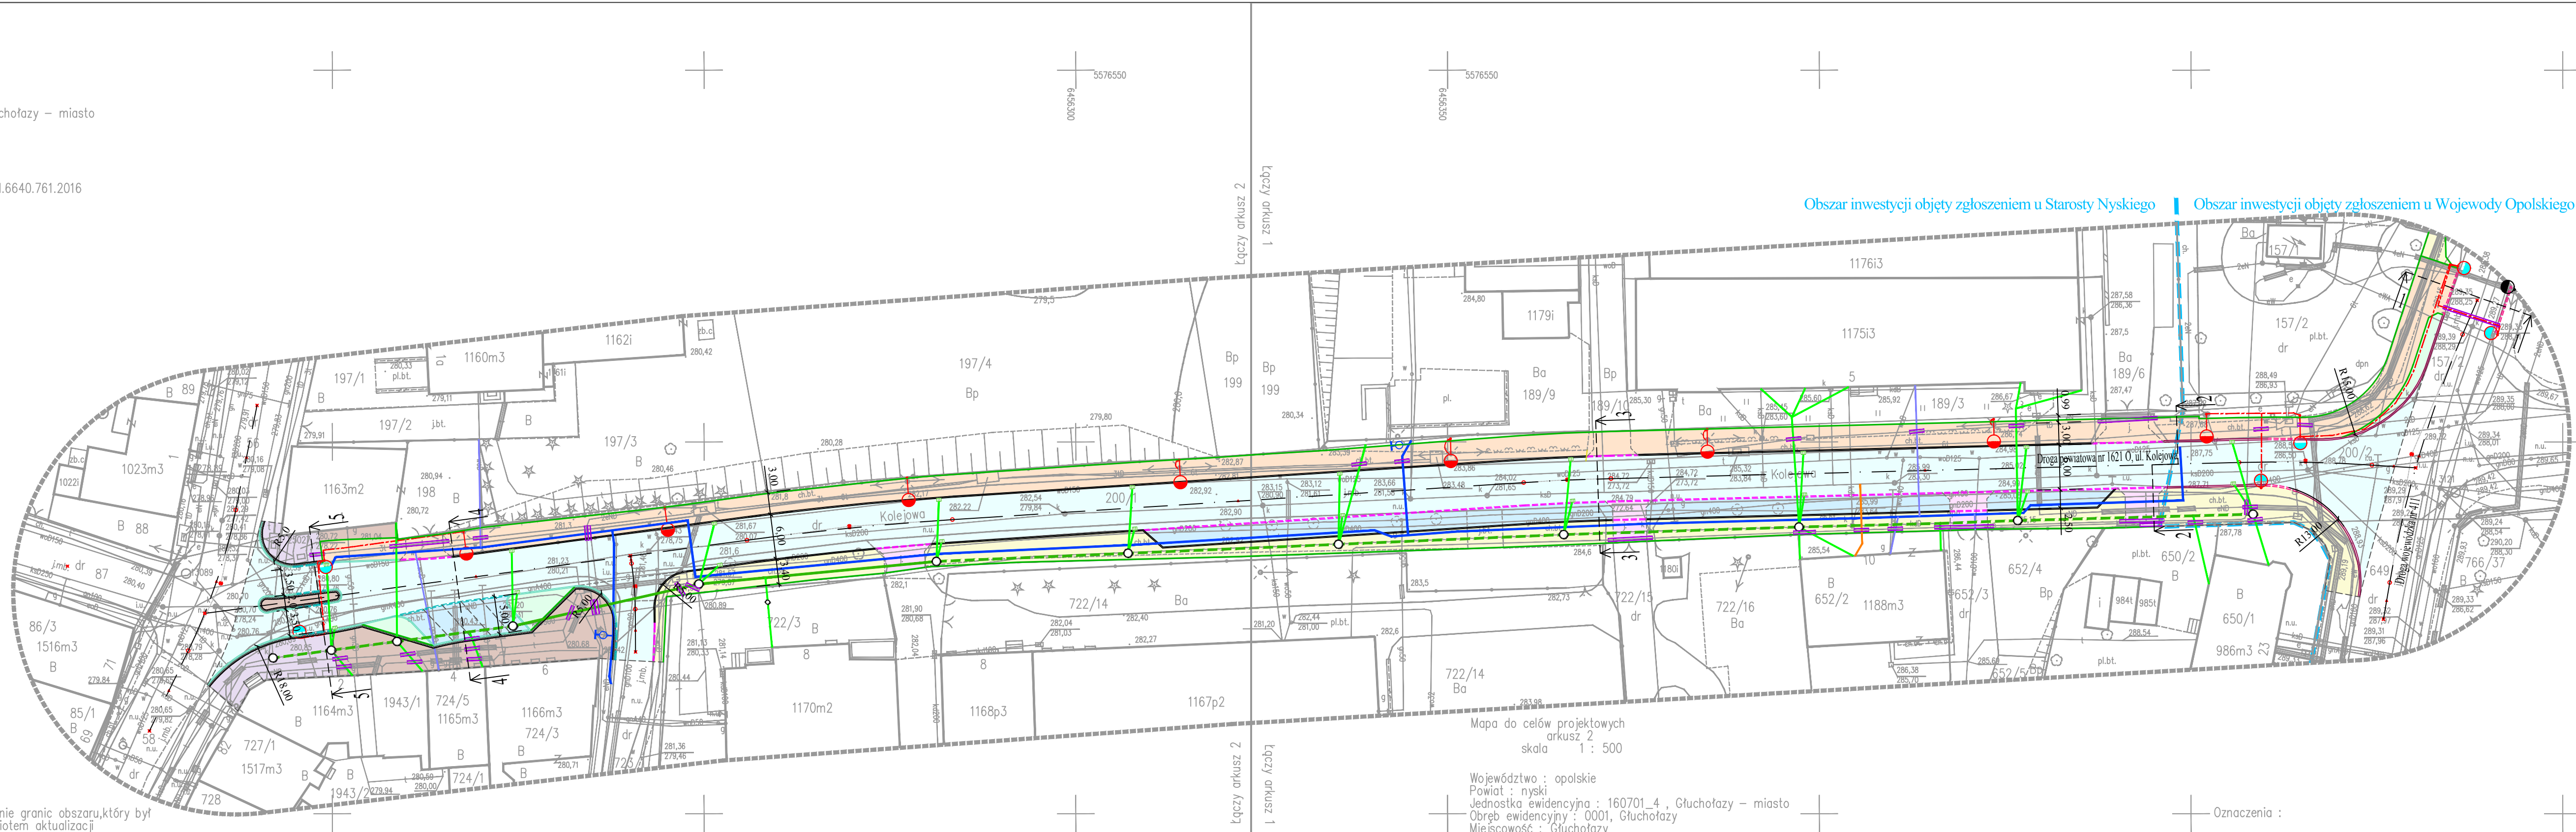

Oznaczenia :  
----- oznaczenie granic obszaru, który był przedmiotem aktualizacji

Mapa do celów projektowych sporządzona na podstawie danych otrzymanych z PODGiK w Nysie oprogramowanie GeolInfo

Wykazane na niniejszej mapie granice nieruchomości określono z wymaganą dokładnością. Niniejsza mapa może służyć do projektowania budynków usytuowanych w odległości 4,0m od granicy nieruchomości.

Obciążen służebnościami gruntowymi nie ustalono, gdyż nie ma to znaczenia dla inwestycji.

Mapa do celów projektowych  
arkusz 2  
skala 1 : 500

Województwo : opolskie  
Powiat : nyski  
Jednostka ewidencyjna : 160701\_4 , Głuchofazy – miasto  
Obręb ewidencyjny : 0001, Głuchofazy  
Miejscowość : Głuchofazy  
Ulica : Kolejowa dz. 200/1  
Układ współrzędnych : 2000  
Poziom odniesienia : Kronsztadt  
zlec. 34/2016 Identyfikator : GG-III.6640.761.2016  
Data opracowania mapy : 1-06-2016r.

imię i nazwisko geodety uprawnionego

Obszar inwestycji objęty zgłoszeniem u Starosty Nyskiego | Obszar inwestycji objęty zgłoszeniem u Wojewody Opolskiego

Mapa do celów projektowych sporządzona na podstawie danych otrzymanych z PODGiK w Nysie oprogramowanie GeolInfo

Wykazane na niniejszej mapie granice nieruchomości określono z wymaganą dokładnością. Niniejsza mapa może służyć do projektowania budynków usytuowanych w odległości 4,0m od granicy nieruchomości.

Obciążen służebnościami gruntowymi nie ustalono, gdyż nie ma to znaczenia dla inwestycji.

UWAGA:  
Wszystkie wymiary i rzędne należy sprawdzić przed rozpoczęciem robót i w trakcie ich prowadzenia.  
Projekt należy rozpatrywać łącznie ze wszystkimi branżami.  
Dla łuków o promieniu R<10,0 m Wykonawca ma obowiązek stosowania krawężników łukowy  
Krawężnik najzdowy usytuowany w obrębie zjazdów oraz przejść i przejazdów dla rowerzystów powinien być podwyższony w stosunku do je  
Spadki poprzeczne należy dostosować do istn. wejść i wjazdów  
Przy realizacji drogi pokrywy studni kanalizacyjnych oraz skrzynki zasu dopasować do poziomu nawierzchni drogowej.  
Wszystkie układane warstwy zagęścić mechanicznie Is>=1,  
grubość warstwy <=20 cm  
WSZELKIE WĄTPLIWOŚCI NALEŻY WYJAŚNIAĆ Z INSPEKTOREM ORAZ PROJEKTANTEM

- Legenda:
- jezdnia z mieszanki gryso - mastyksowej SMA 11
  - zátoka postojowa z kostki granitowej "16" z górną powierzchnią ciętą i płomieniowaną
  - ciąg pieszo - rowerowy z mieszanki mineralno - asfaltowej AC 8S
  - chodnik z kostki betonowej prostokątnej fazywanej gr. 8 cm, kolor szary
  - zjazd z kostki betonowej prostokątnej fazywanej gr. 8 cm, kolor grafit (w obrębie zátaki postojowej o nawierzchni
  - istn. chodnik z kostki betonowej 20x20 cm koloru złotego przeznaczony do regulacji wysoko
  - chodnik z kostki betonowej 20x20 cm koloru złotego
  - opaska z kostki granitowej z dowiązaniem do istn. opaski wzdłuż ulicy Kościuski
  - teren zielony
  - krawężnik betonowy prosty 20x30 cm
  - krawężnik betonowy najzdowy 20x22 cm
  - krawężnik betonowy prosty 15x30 cm
  - krawężnik betonowy najzdowy 15x22 cm
  - krawężnik kamienny prosty 15x30 cm
  - krawężnik kamienny najzdowy 15x22 cm
  - obrzeże betonowe 8x30 cm
  - kanal deszczowy z rur PVC śr. 500 mm
  - kanal deszczowy przewidziany do remontu
  - przyłącz kanalizacji deszczowej z rur PVC śr. 200 mm
  - studnia betonowa śr. 1000 mm
  - wypust uliczny przykrawężnikowy oraz krawężnikowy
  - przyłącz kanalizacji sanitarnej z rur PVC śr. 160 mm
  - sieć wodociągowa
  - przyłącza wodociągowe
  - hydrant podziemny
  - wymiana oprawy na LED
  - słup oświetleniowy z oprawą typu ZEBRA LED
  - proj. linia kablowa oświetlenia ulicznego YAKXS 4x35 mm2 w rurze osłonowej DVK
  - proj. r. ochr. na istn. e oraz t
  - granica obszaru inwestycji objęta odpowiednio zgłoszeniem Wojewody lub pozwoleni

SEBASTIAN CELARY, ZBIGNIEW REGUŁA  
Piłsudskiego 40/406  
48-303 Nysa  
601 505 234 604 939 665  
arteriamyia@gmail.com  
NIP: 753 243 93 61  
REGON: 363440054

INFRASTRUKTURA DROGOWA

|                                                                                          |                                                      |                                |                                          |                                        |
|------------------------------------------------------------------------------------------|------------------------------------------------------|--------------------------------|------------------------------------------|----------------------------------------|
| Inwestor:<br><b>Starostwo Powiatowe w Nysie<br/>ul. Piastowska 33<br/>48-300 Nysa</b>    |                                                      |                                |                                          |                                        |
| Nazwa i adres obiektu:<br><b>PRZEBUDOWA DROGI POWIATOWEJ W ULICY KOLEJOWEJ W GŁUCHOL</b> |                                                      |                                |                                          |                                        |
| Przedmiot rysunku:<br><b>PLAN SYTUACYJNY</b>                                             |                                                      |                                |                                          | Stadium dokumentu:<br><b>Projekt W</b> |
| Stworzyciel:<br><b>mgr inż. Sebastian Celary</b>                                         | Imię i nazwisko:<br><b>mgr inż. Sebastian Celary</b> | Specjalność:<br><b>drogowa</b> | Nr uprawnień:<br><b>OPL/0809/PWOD/12</b> | Podpis:                                |
| Opracował:<br><b>mgr inż. Zbigniew Reguła</b>                                            | Imię i nazwisko:<br><b>mgr inż. Zbigniew Reguła</b>  | Specjalność:<br><b>drogowa</b> | Nr uprawnień:<br><b>-</b>                | Podpis:                                |
| Format rys:<br><b>960x297</b>                                                            | Data:<br><b>grudzień 2016</b>                        | Skala:<br><b>1:500</b>         | Nr rys:<br><b>3</b>                      | Nr ark:<br><b>1</b>                    |